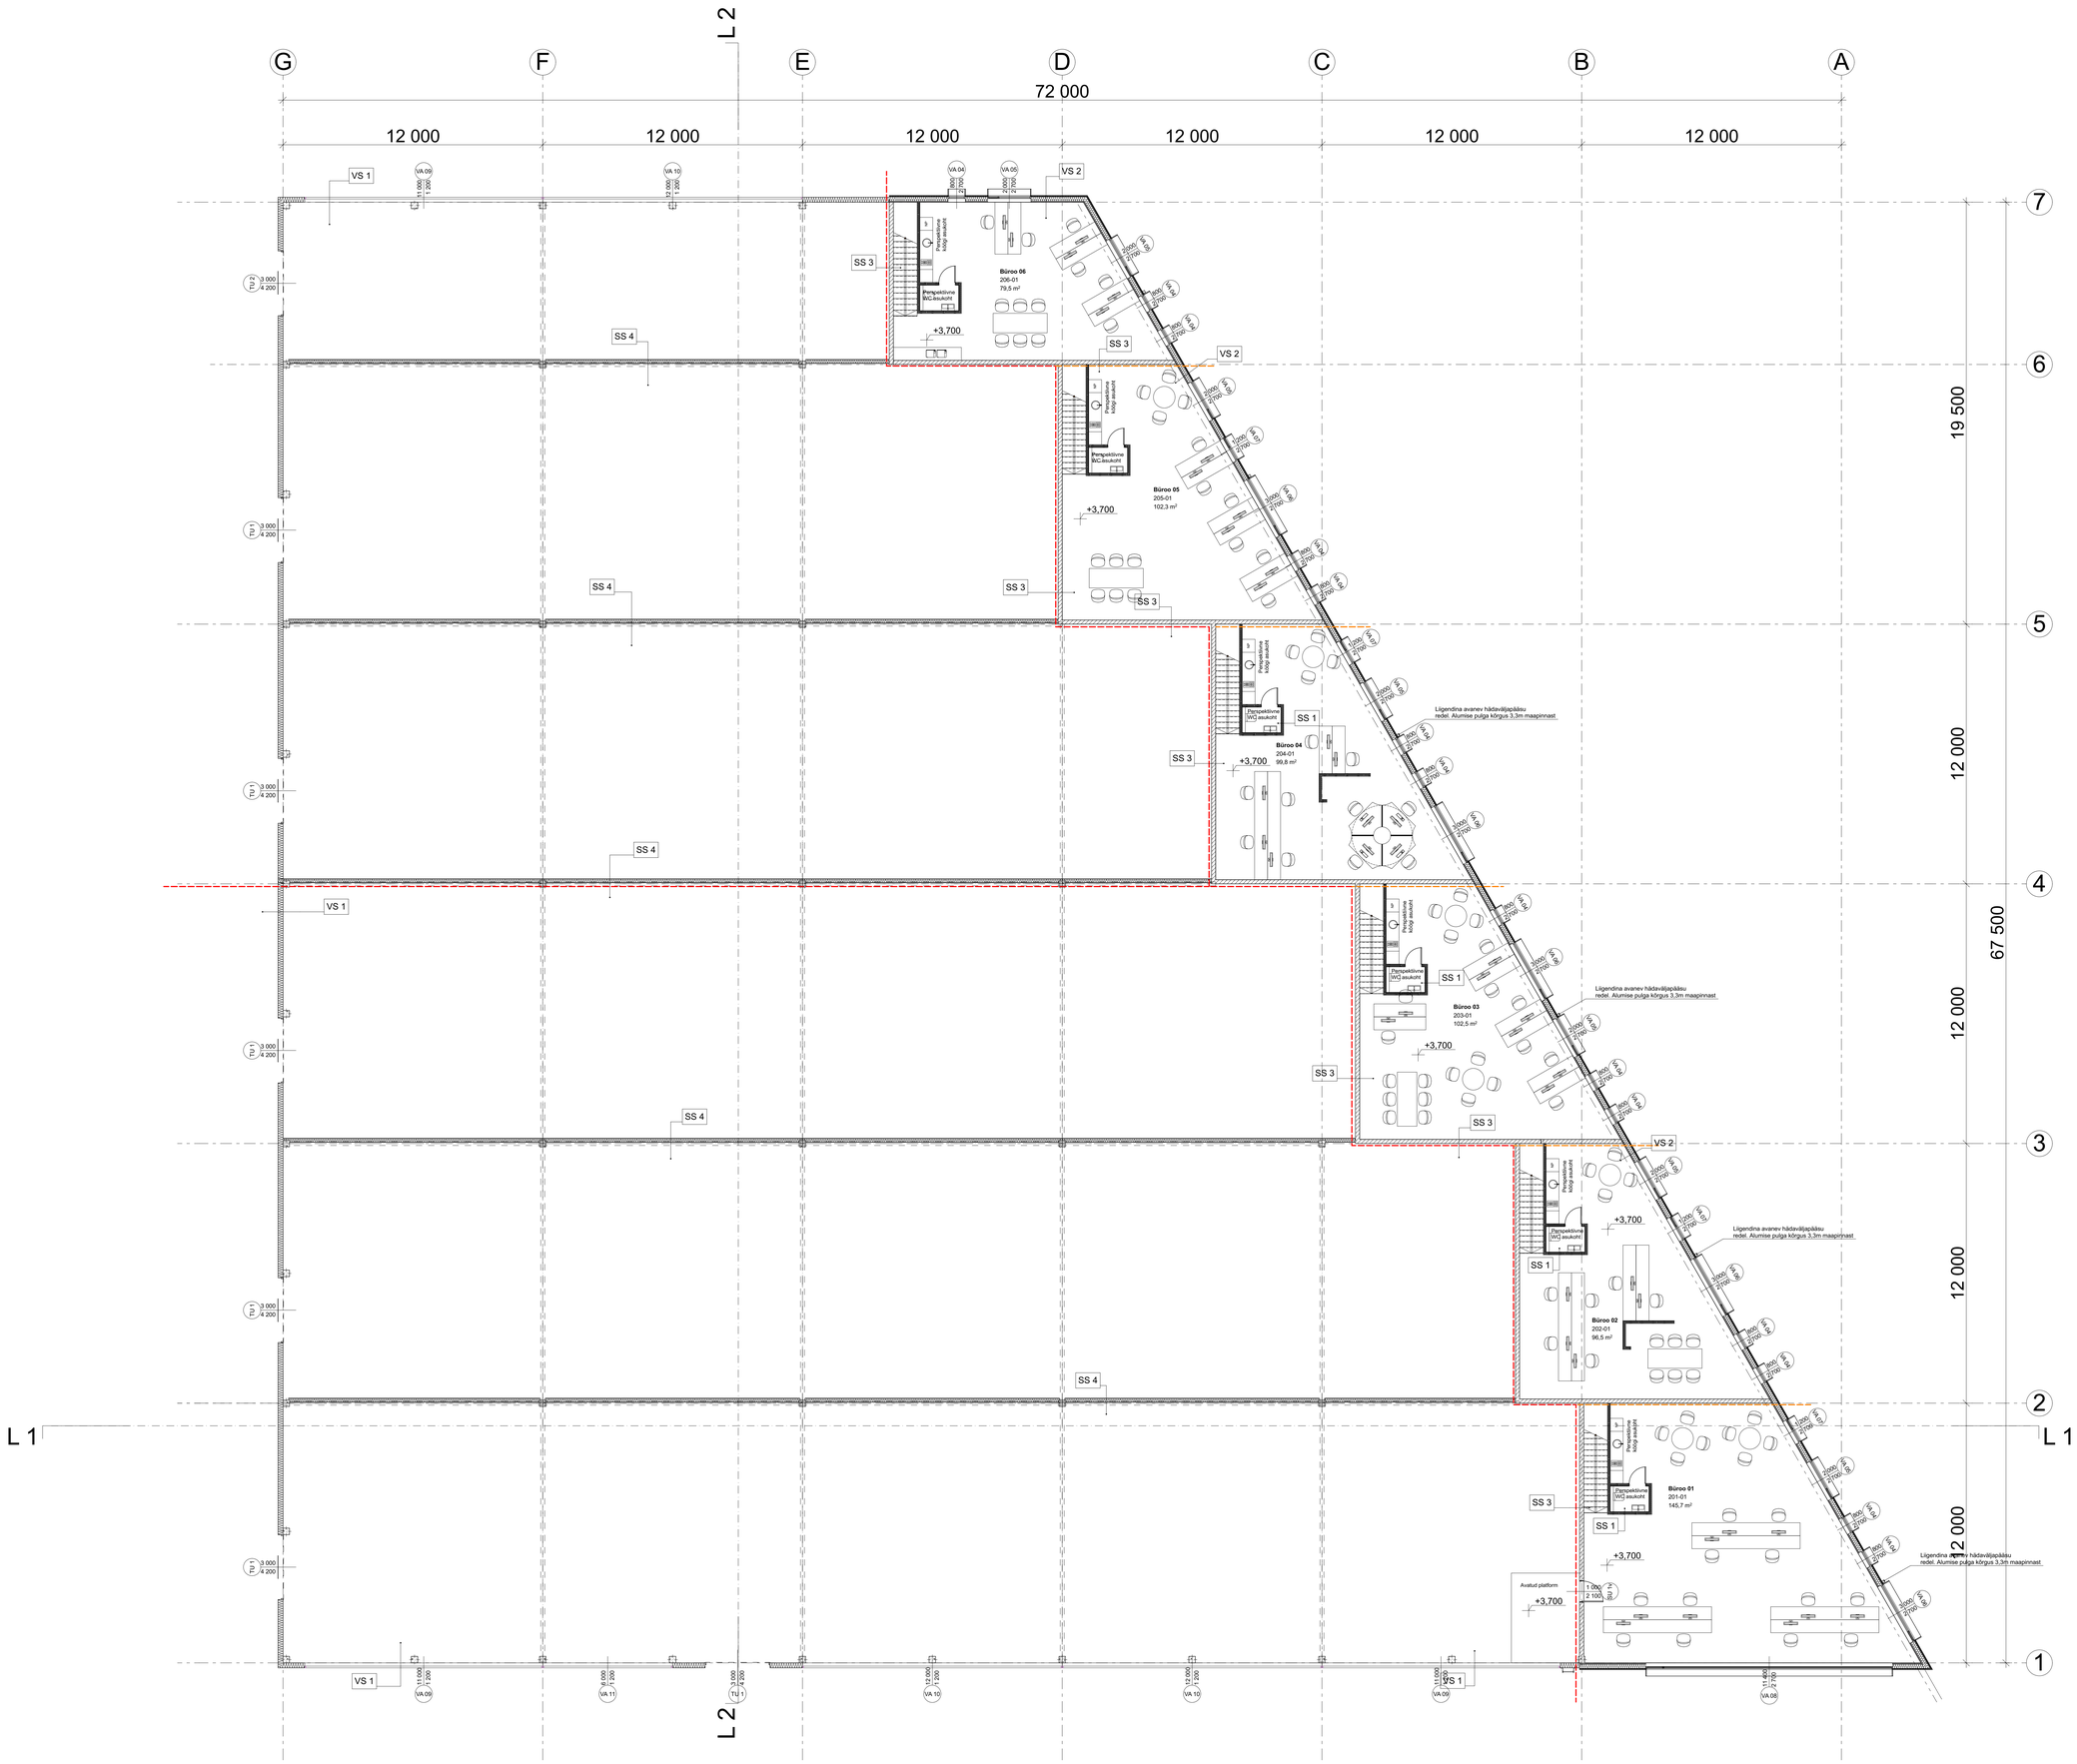

Ruumide netopindalad			
Korrus	Ruumi nr	Ruumi nimetus	Pindala (Neto)
1. Korrus	01-01	Ladu 01	712,4
1. Korrus	01-02	Ladu 02	682,3
1. Korrus	01-03	Ladu 03	589,0
1. Korrus	01-04	Ladu 04	513,6
1. Korrus	01-05	Ladu 05	428,4
1. Korrus	01-06	Ladu 06	205,8
1. Korrus	100-01	Katlaruum	10,5
1. Korrus	100-02	Kilbiruum	5,8
1. Korrus	100-03	P.M. infopunkt	3,4
1. Korrus	100-04	Alajaam	12,0
1. Korrus	101-01	Büroo 01	95,2
1. Korrus	102-01	Büroo 02	71,0
1. Korrus	103-01	Büroo 03	77,0
1. Korrus	104-01	Büroo 04	74,4
1. Korrus	105-01	Büroo 05	76,8
1. Korrus	106-01	Büroo 06	60,2
		1. KORRUS KOKKU	**3 617,8 m²**
2. Korrus	201-01	Büroo 01	145,7
2. Korrus	202-01	Büroo 02	96,5
2. Korrus	203-01	Büroo 03	102,5
2. Korrus	204-01	Büroo 04	99,8
2. Korrus	205-01	Büroo 05	102,3
2. Korrus	206-01	Büroo 06	79,5
		2. KORRUS KOKKU	**626,3 m²**
		KOKKU	**4 244,1 m²**

Märkused:
1. Käesolevat joonist käsitleda koos arhitektuurse projekti osade ja sisearhitektuurse osa seletuskirja ja spetsifikatsioonidega.
2. Kõiki jooniseid vaadata koos konstruktiivse projekti ja eriosade projektide vastavate projektlahendustega.
3. Kõik mõõdud kontrollitakse enne materjalide tellimist kohapeal.
4. Käesolevas projektis määratud materjale võib asendada tehniliste ja visuaalsete omaduste poolest võrdväärsetega, kui see ei vähenda tehnilisi esteetilisi või muid kvaliteediomadusi. Kõik valitud materjalide asendused tuleb kooskõlastada arhitekti ja tellijaga.
5. Kõikide viimistluste toonimiste ja värvimiste osas tuleb valmistajal teha proovivärvimine, mis tuleb enne lõpliku viimistluse teostamist kooskõlastada projekti arhitektiga.
6. Vastuolu ilmnemisel käesoleva joonise ning muu projekti osa joonistele, spetsifikatsioonide või seletuskirjade vahel tuleb koheselt teavitada projekteerijat või projektijuhti.
7. Ripplagede kõrgused plaanil põranda pinnast ning lõigetel projekti 0,00st

Tingmärgid

Tuletõkkesektsioon EI-120

Tuletõkkesektsioon EI-30

Evakuatsiooniteed ja suunad

Töövõtja

SKAD Arhitektid OÜ

P. Süda 1, 10118 Tallinn, Estonia
GSM +372 51 54279
MTR EP10957979-0001
email: skad@skad.ee

Tellija

Tähetorni Tehnopark OÜ
Kentmanni 4, 10116 Tallinn

Objekt

Büroo- ja laohoone
Härgmäe 22, Tallinn

Joonis: **2. Korruse plaan**

Formaat: A0

Arhitekt	Sten Ader	Staadium
Arhitekt	-	Põhiprojekt
Arhitekt	-	
Sisearhitekt	-	
Mõõtkava		Kuupäev
M 1:100, 1:1		9.04.2019
Joonise nr.		Töö nr.
AR-5-02		1704