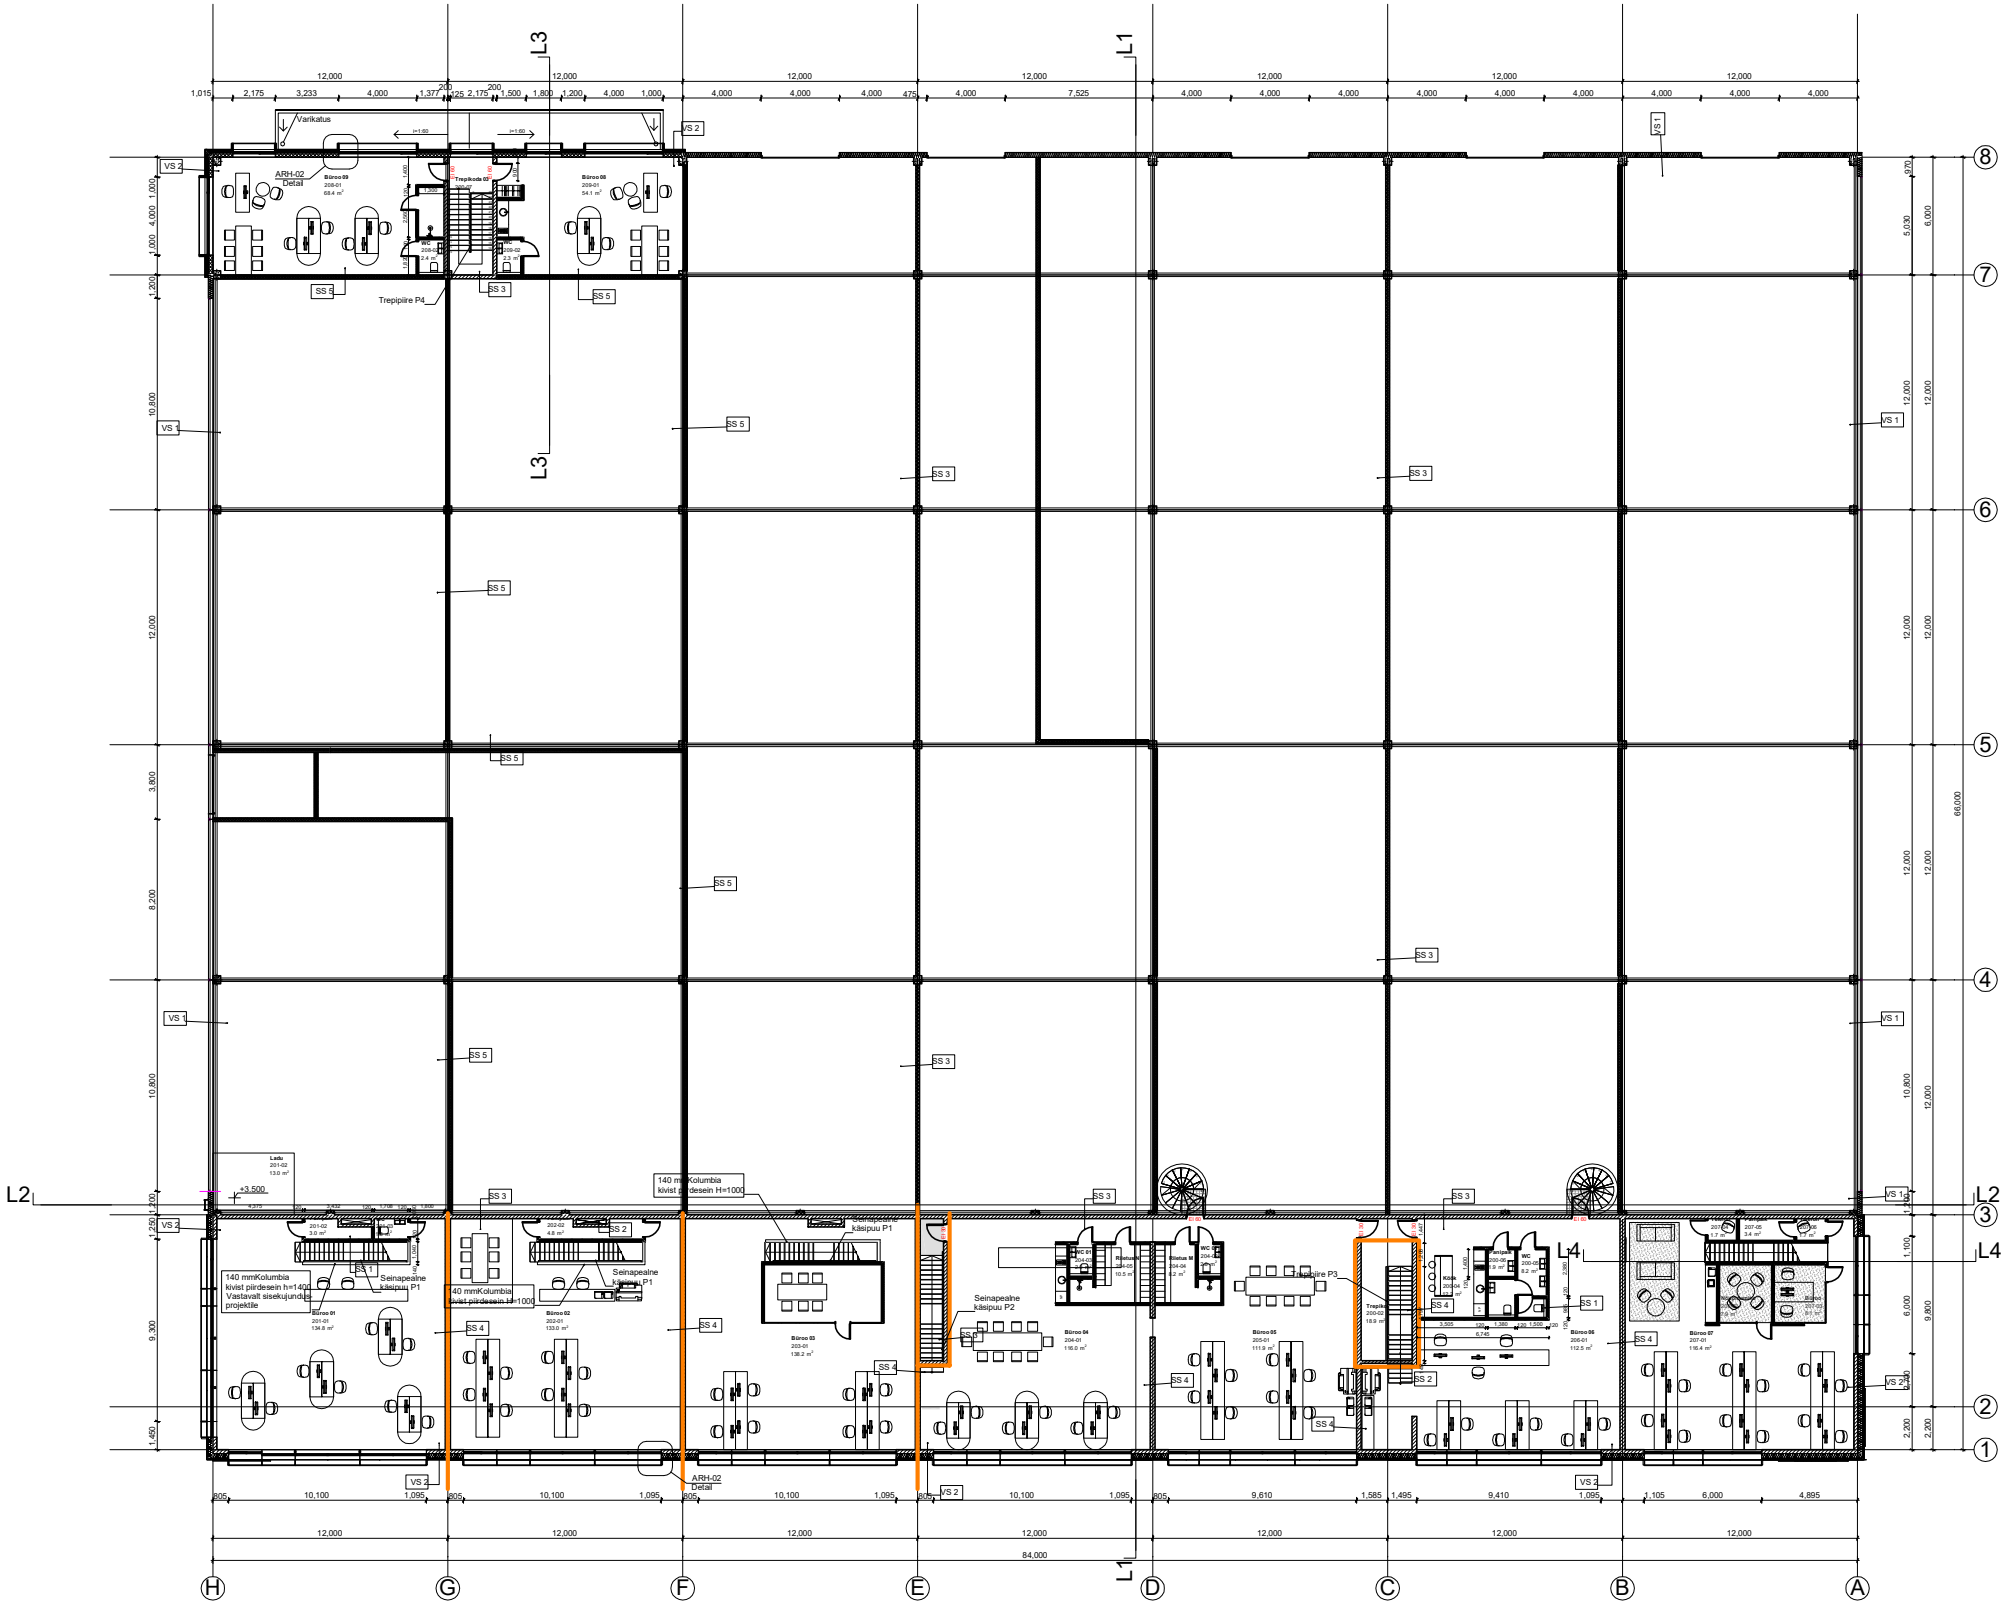
L1
L2
L3
L4
H
G
F
E
D
C
B
A
1
2
3
4
5
6
7
8
Varikatus
ARH-02 Detail
Trepipiire P4
Trepipiire P3
Seinapealne käsipuu P1
Seinapealne käsipuu P2
140 mmKolumbia kivist piirdesein H=1000
40 mmKolumbia kivist piirdesein H=1000
140 mmKolumbia kivist piirdesein h=1400 Vastavalt sisekujundus projektile
+3,500
84,000