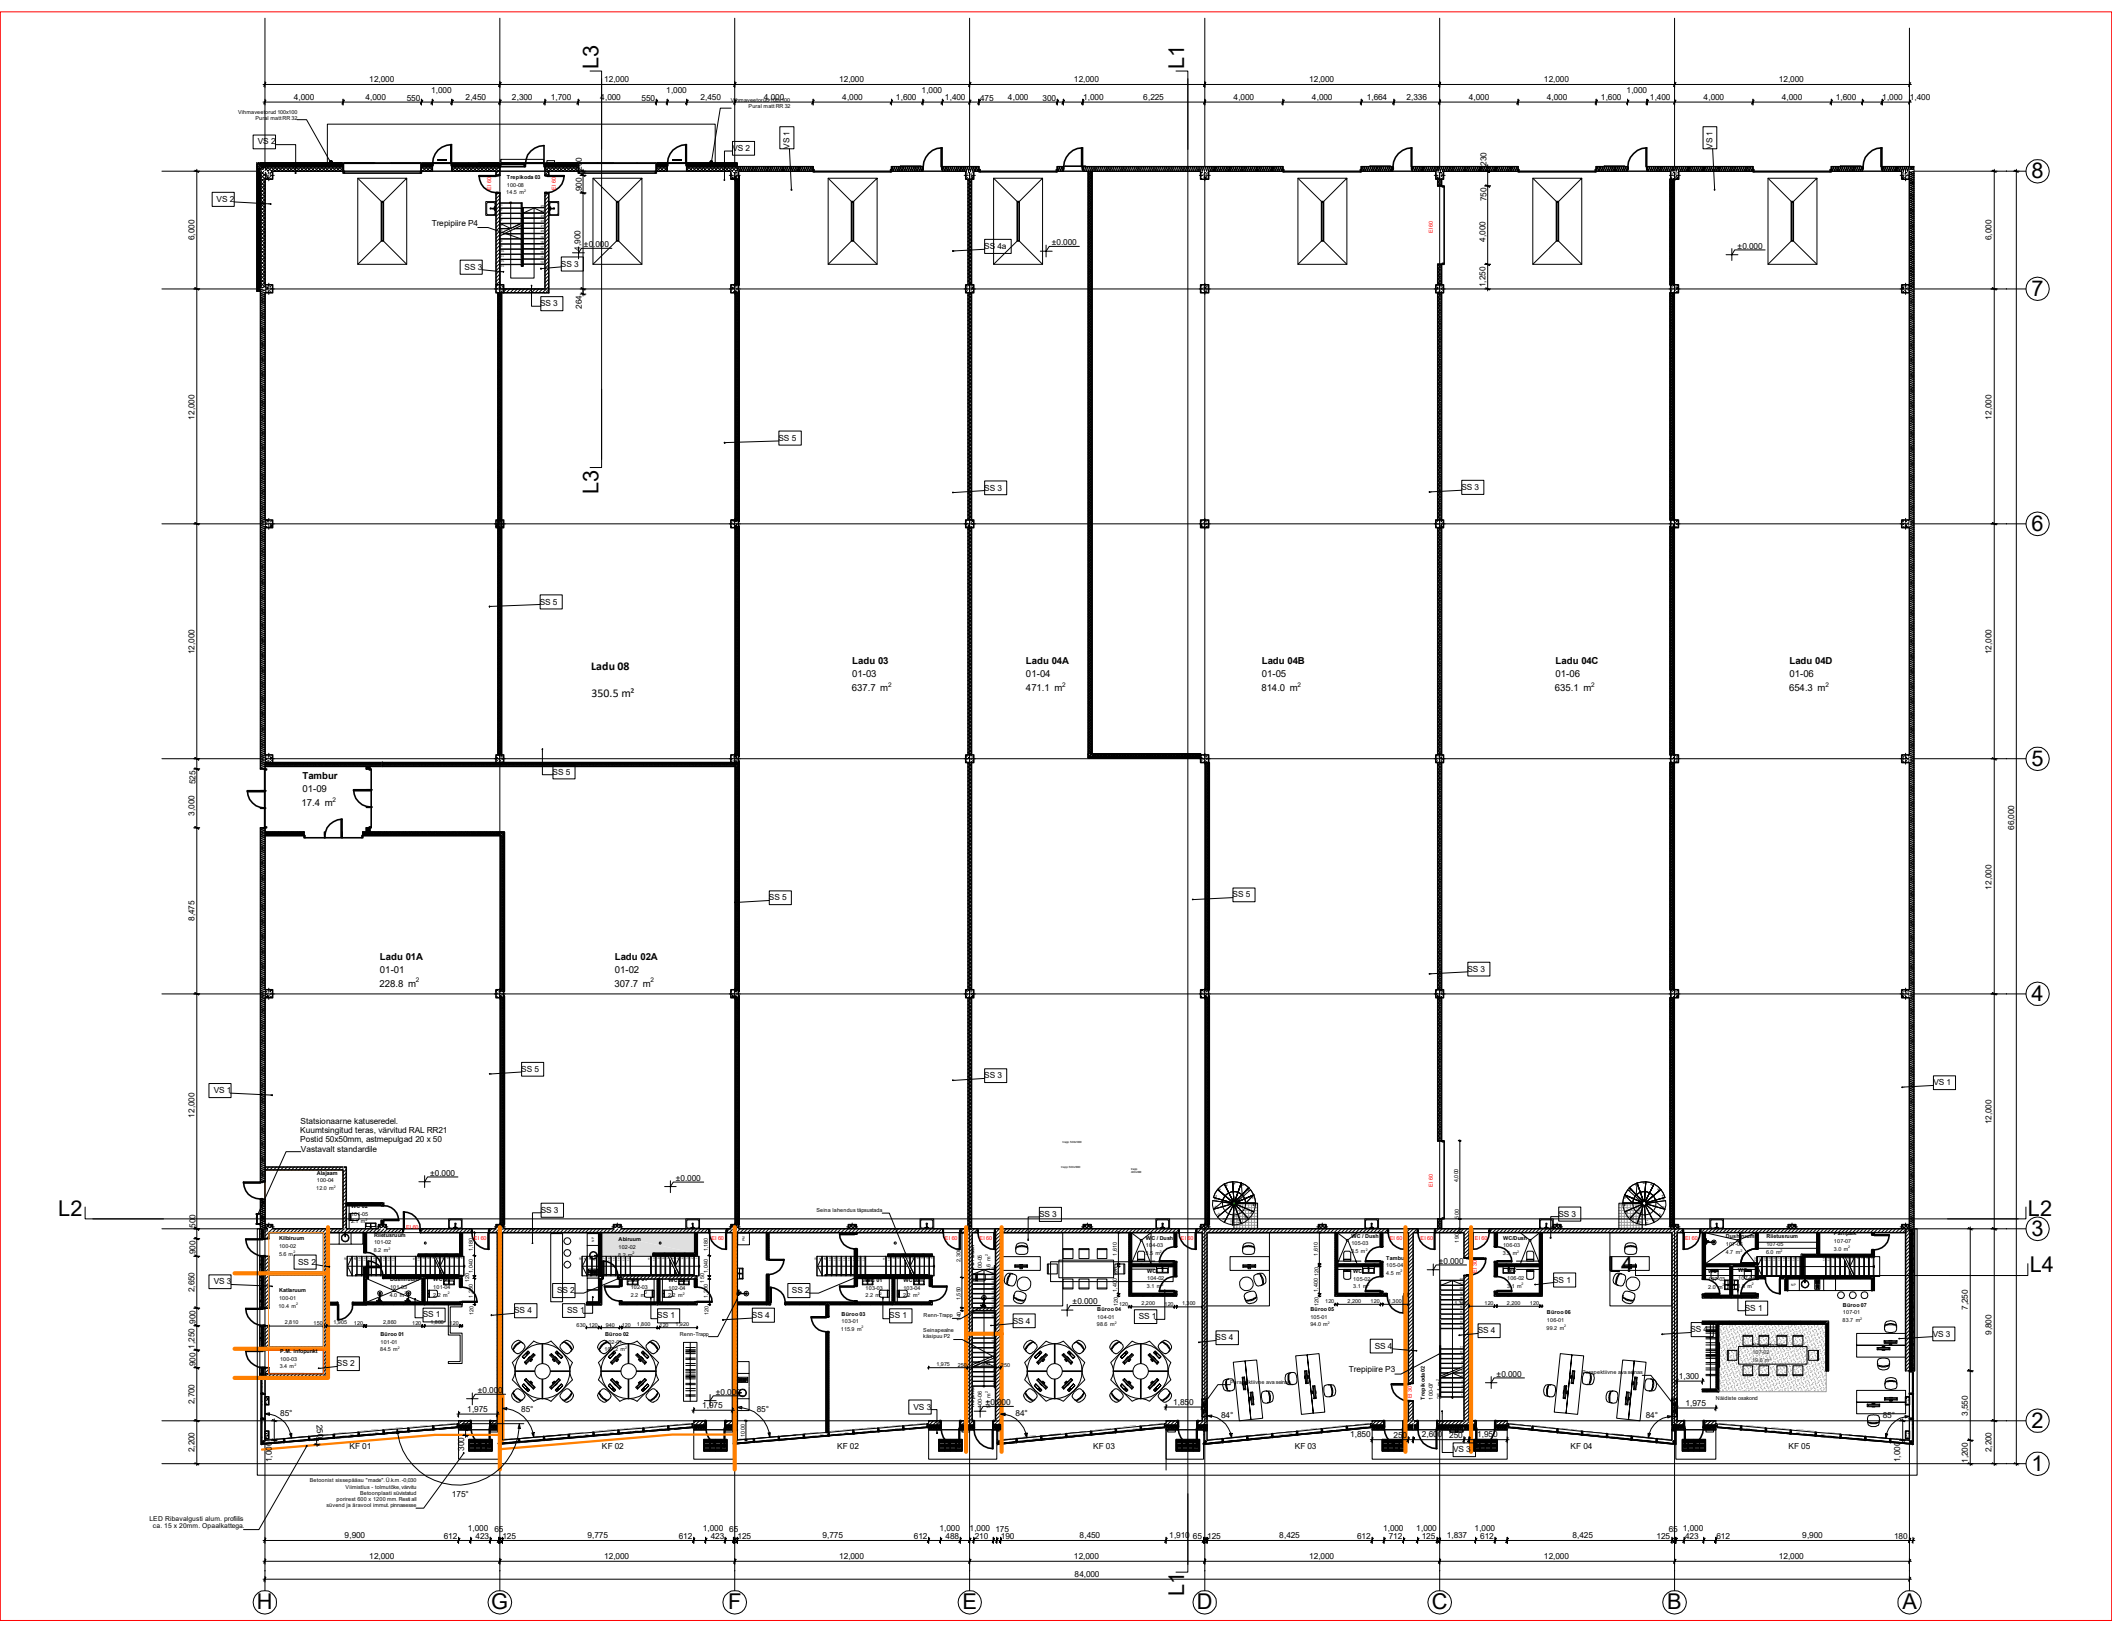
Ladu 08
350.5 m²
Ladu 03
01-03
637.7 m²
Ladu 04A
01-04
471.1 m²
Ladu 04B
01-05
814.0 m²
Ladu 04C
01-06
635.1 m²
Ladu 04D
01-06
654.3 m²
Tambur
01-09
17.4 m²
Ladu 01A
01-01
228.8 m²
Ladu 02A
01-02
307.7 m²
Statsionaarne katuseredel.
Kuumtsinkitud teras, värvitud RAL RR21
Postid 50x50mm, astmepulgad 20 x 50
Vastavalt standardile
Trepipiire P4
Trepipiire P3
LED Ribavalgusti alum. profiilis
ca. 15 x 20mm. Opaalkattega
KF 01
KF 02
KF 03
KF 04
KF 05
L1
L2
L3
L4
H
G
F
E
D
C
B
A
1
2
3
4
5
6
7
8
84,000