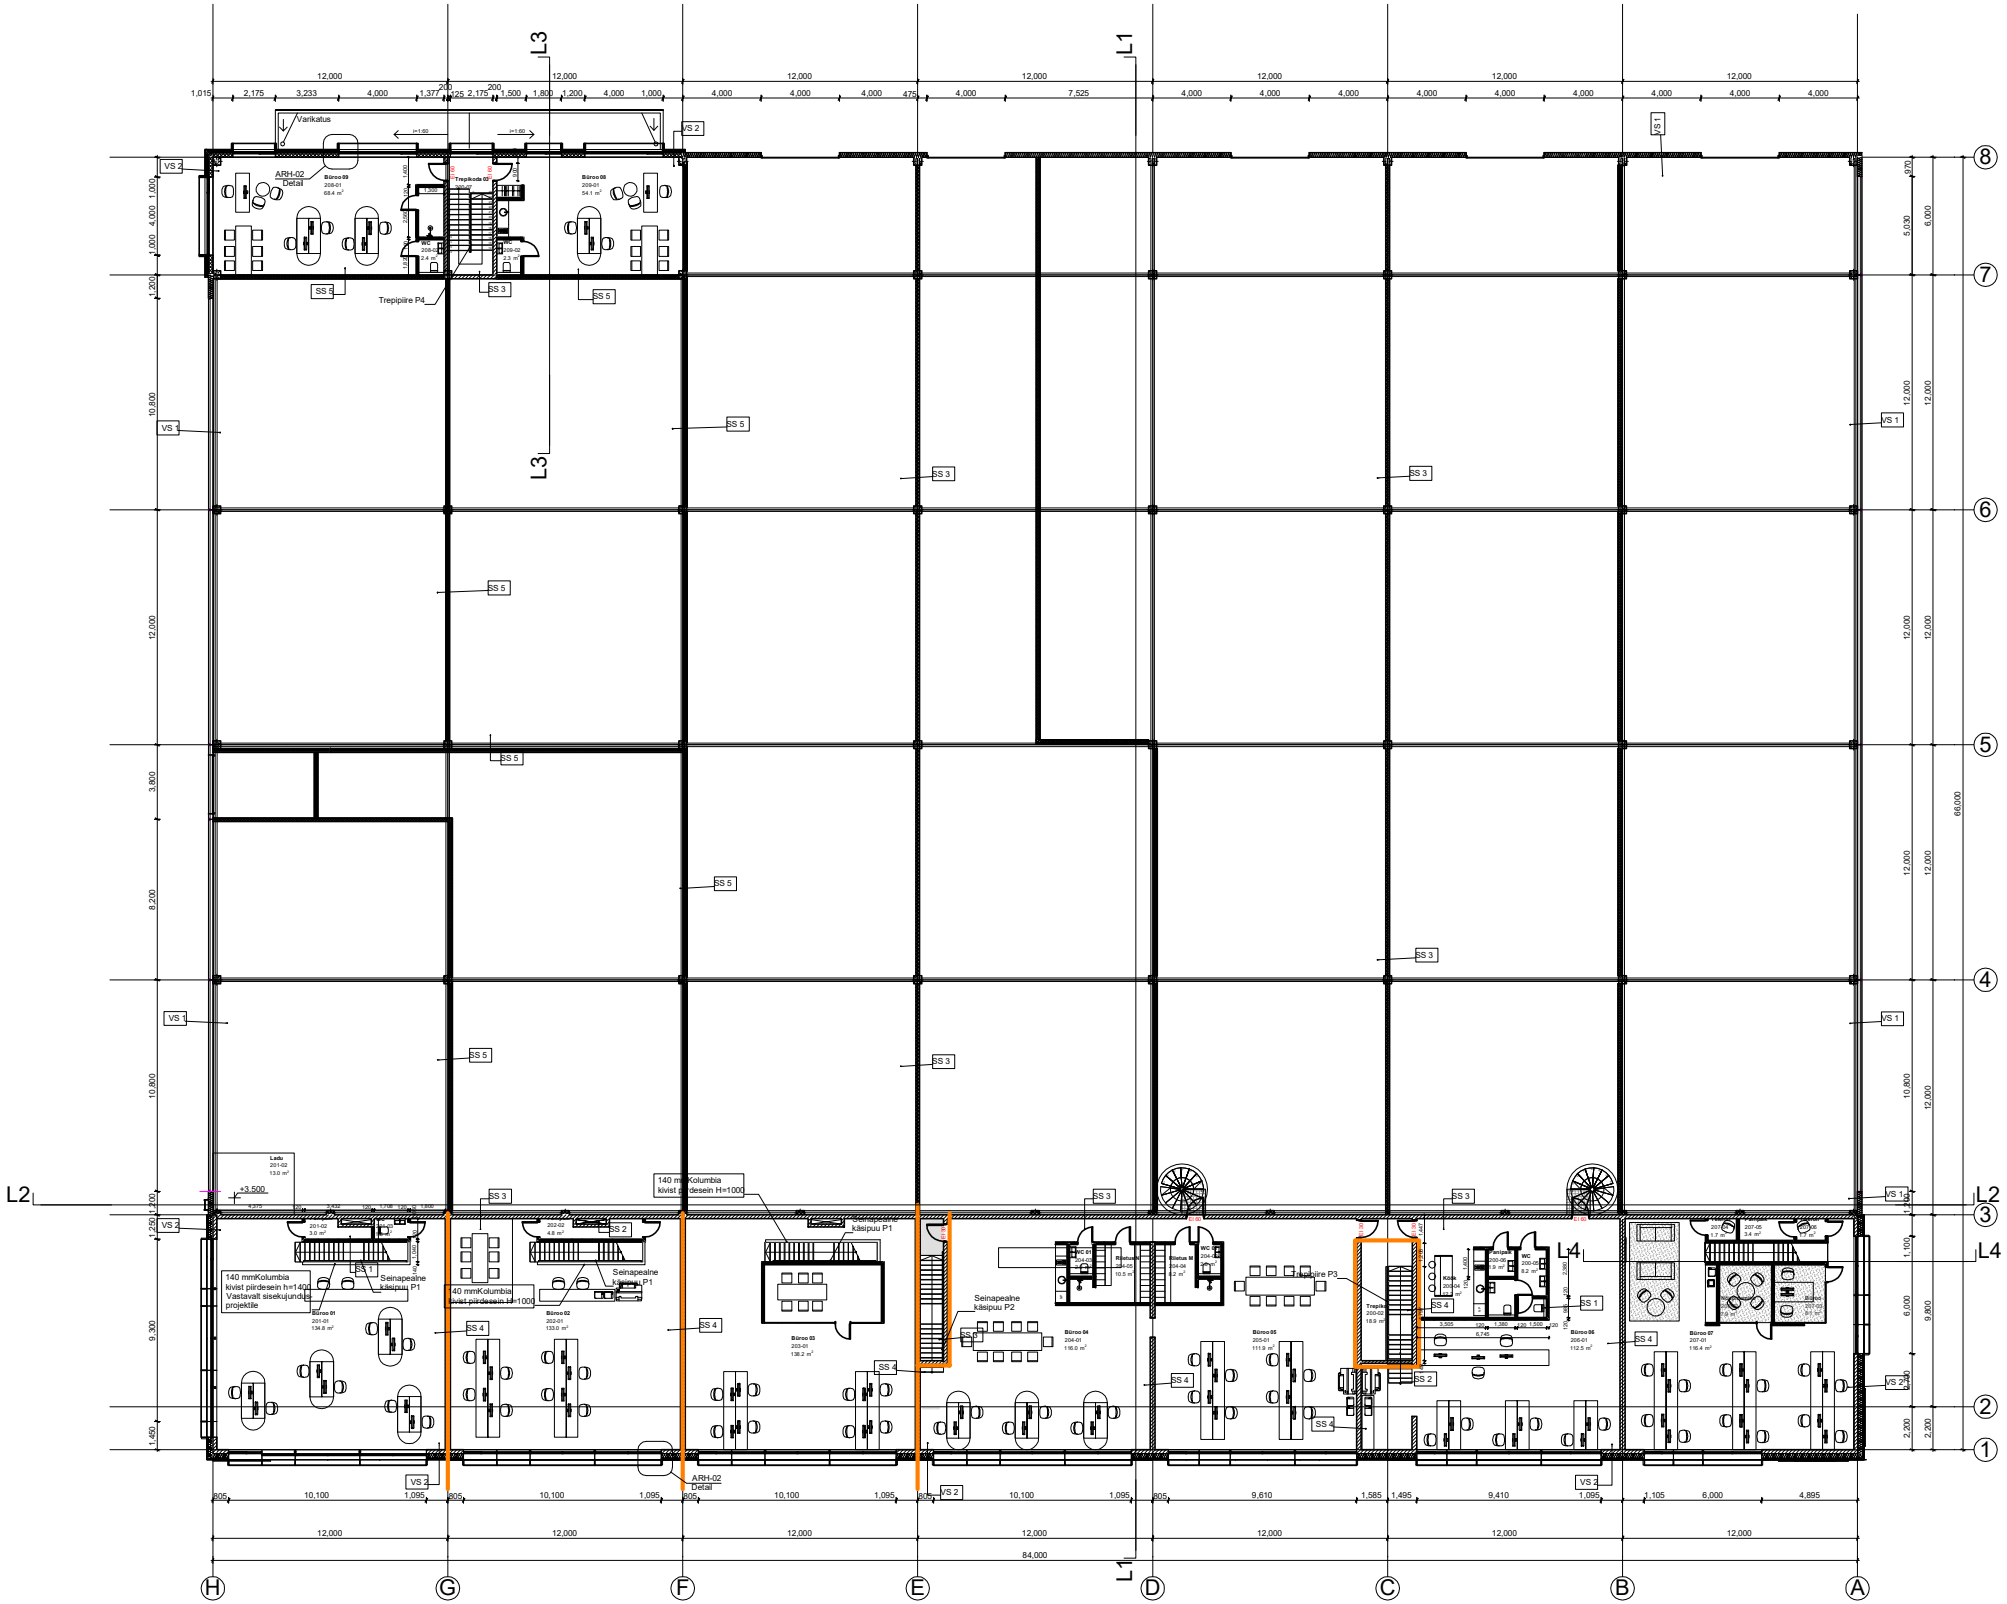
L1
L2
L3
L4
A
B
C
D
E
F
G
H
1
2
3
4
5
6
7
8
Varikatus
ARH-02 Detail
Trepipiire P4
Seinapealne käsipuu P1
Seinapealne käsipuu P2
Trepipiire P3
140 mmKolumbia kivist piirdesein H=1000
140 mmKolumbia kivist piirdesein h=1400 Vastavalt sisekujundus projektile
40 mmKolumbia kivist piirdesein H=1000
+3,500
84,000