




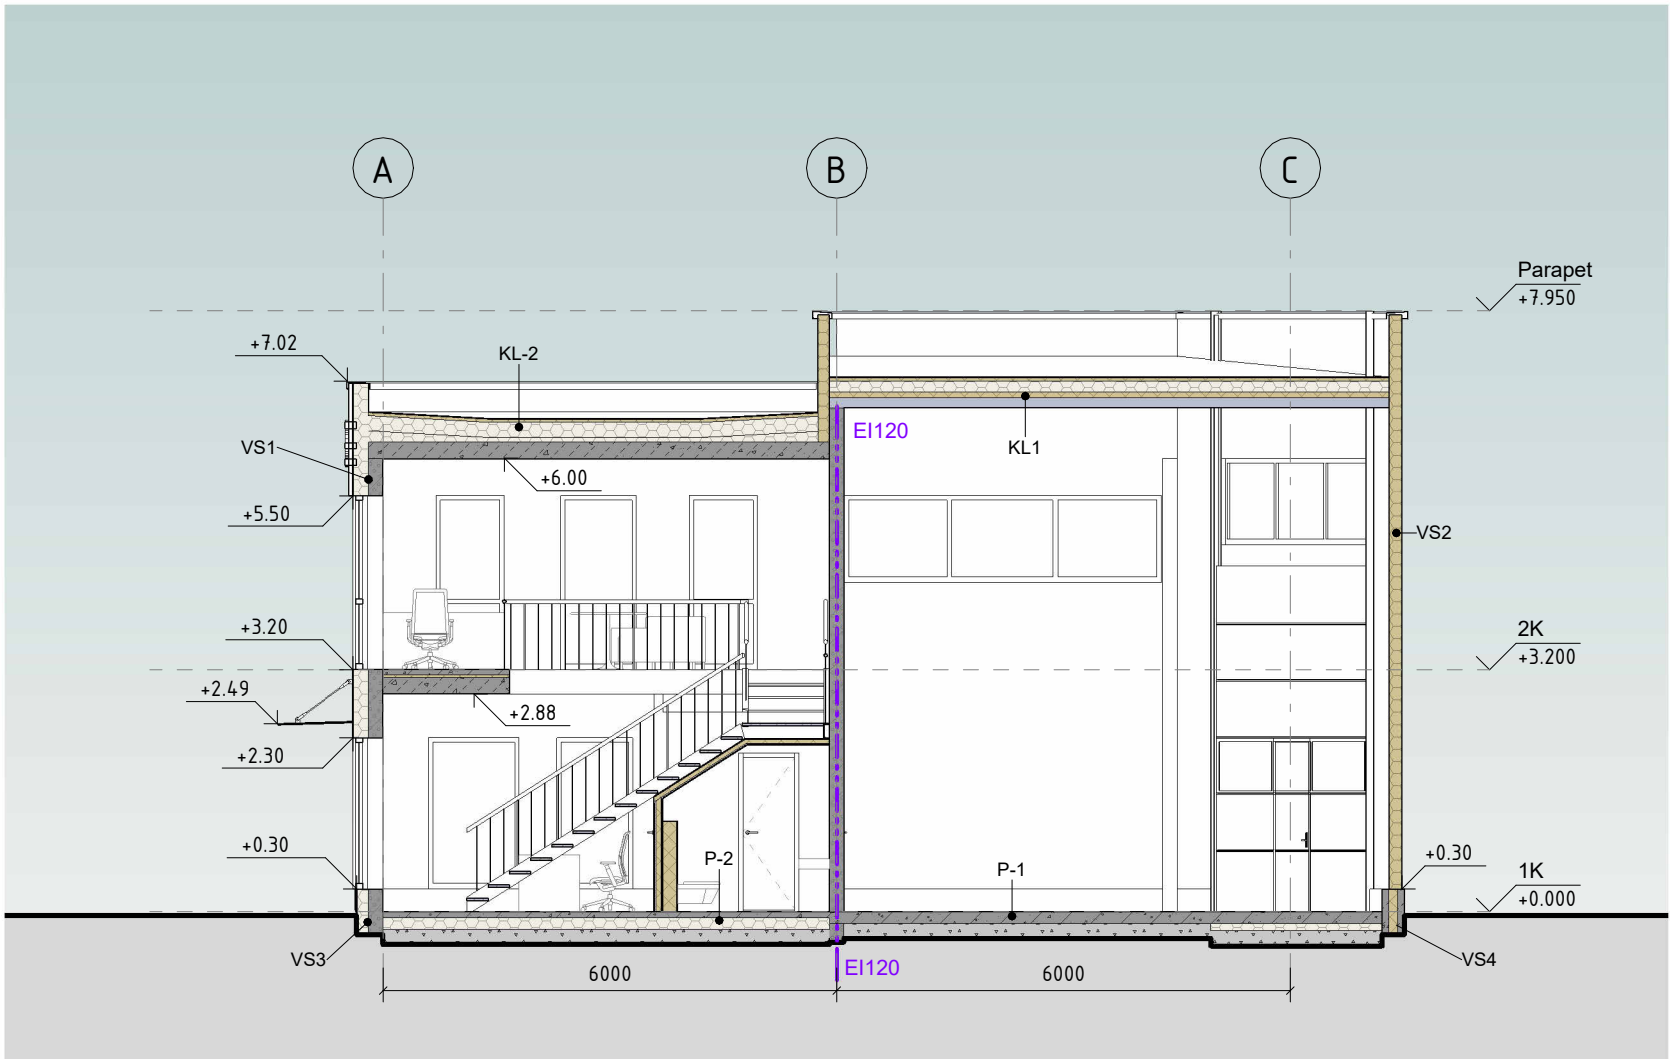


6-201.1
1 : 100

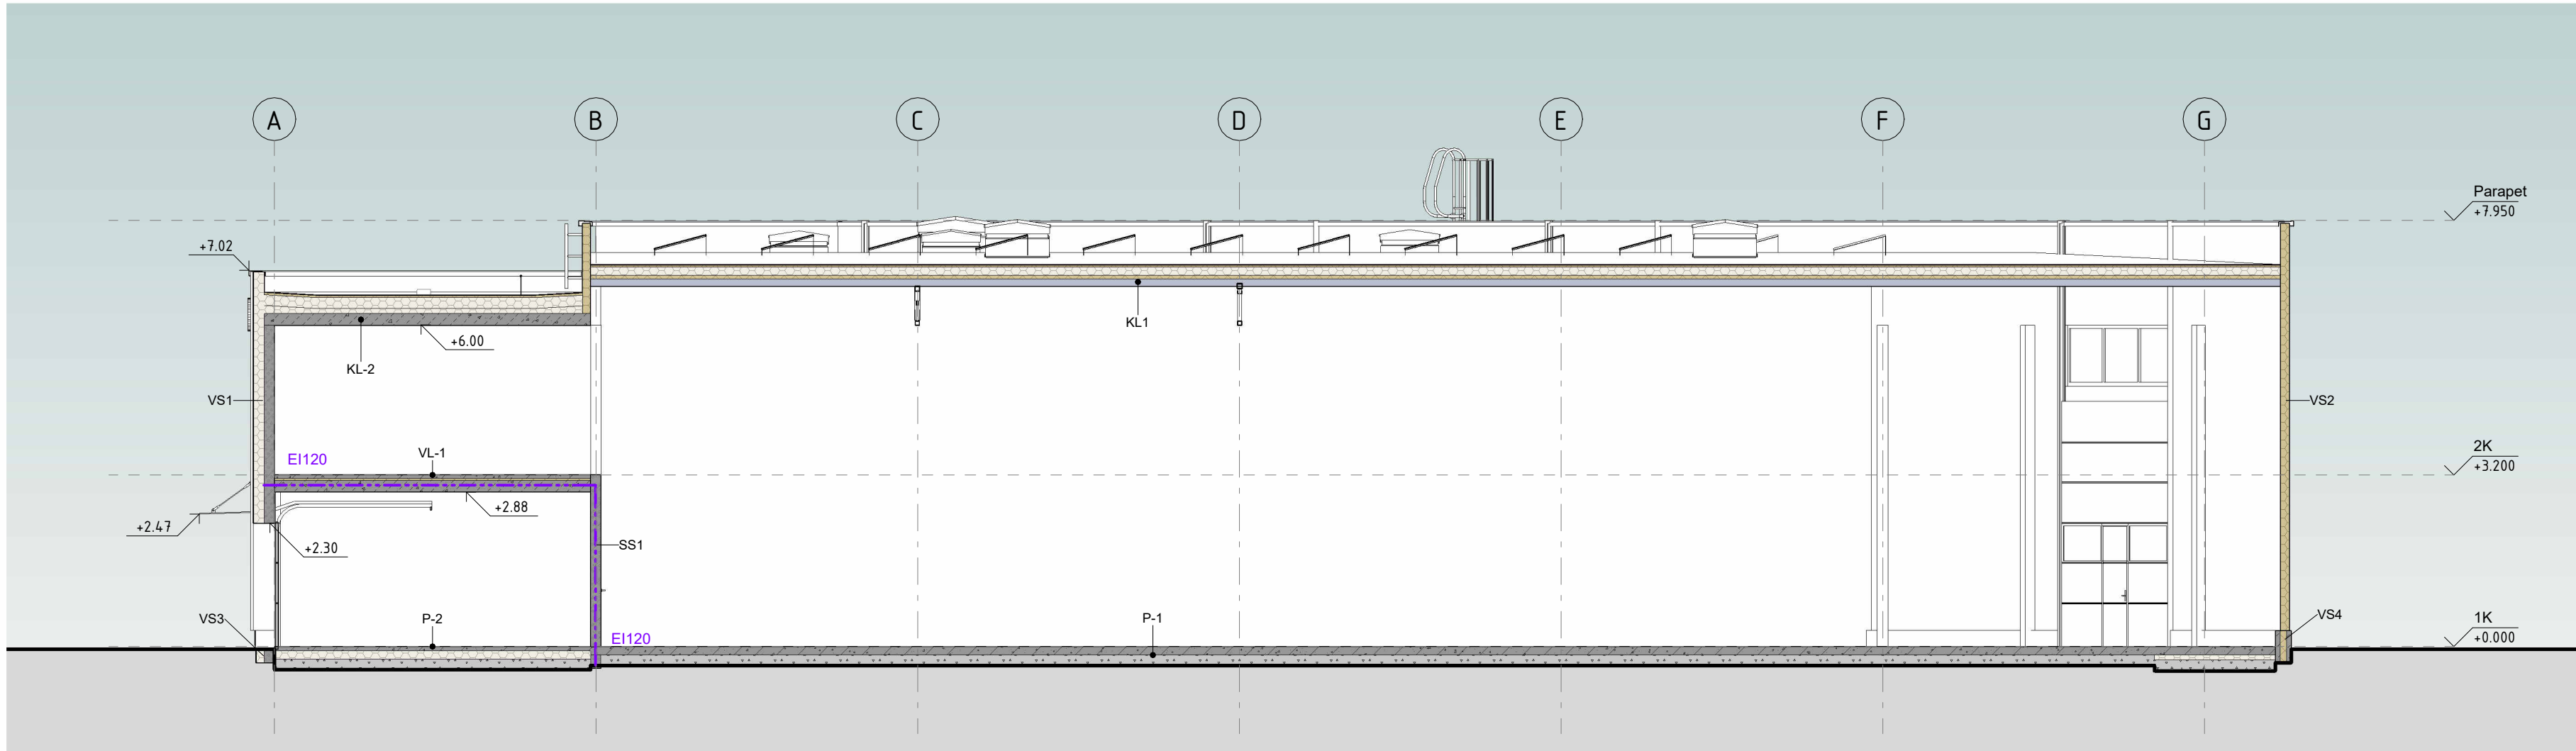

6-201.2
1 : 100

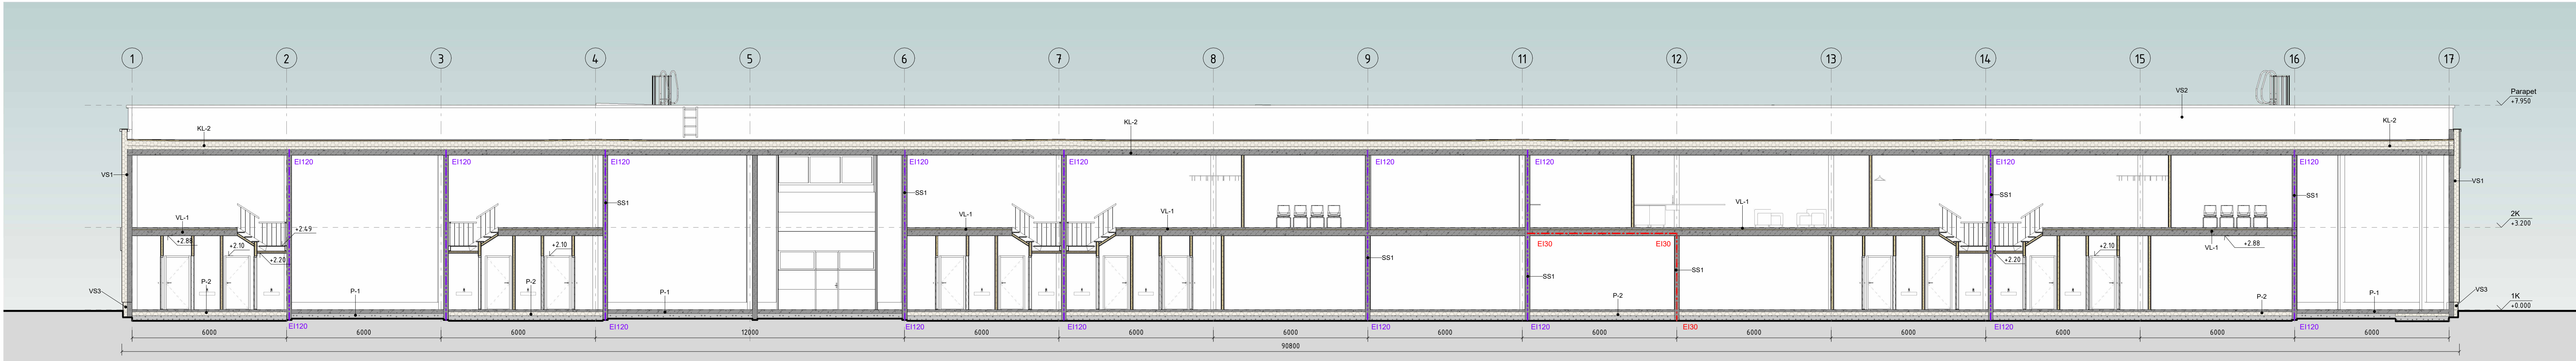

6-201.3
1 : 100

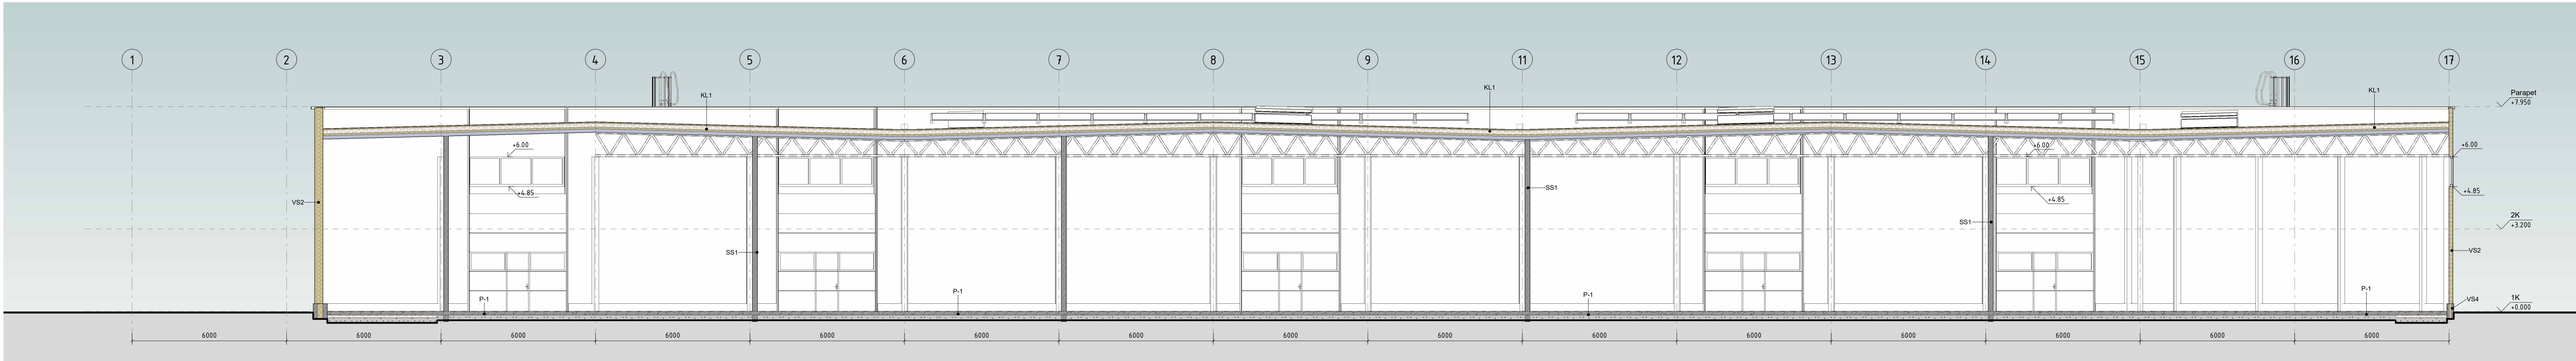

6-201.4
1 : 100

Nr.	Kuup.	Kirjeldus
Arhitektuurstudio Mark OÜ, Järvika 20-1, Tabasalu, Harju maakond, e-post: priit@studiomark.ee, tel: +372 507 3784, reg. nr. 11069308, EEP001991		
objekt:	Maaküla 6 arihoone ehitusprojekt	100 nr: 25066
address:	Maaküla 6, Haabersti LO, Tallinn, Harju maakond	staadium: EP
telija:	OÜ Tahetorni Tehnopark	joonise nr: 6-201
joonis:	Lõiked	mõõtkava: 1 : 100
autor:	Priit Hamer	valija antud: 2025-10-15
projekteerija:	Priit Hamer	print: 15.10.2025 10:55:56
projekti juht:	Ehitisinsener OÜ, Marten Ilves +372 5332 2568 marten@einsener.ee	
fail:		