


ESIALGNE

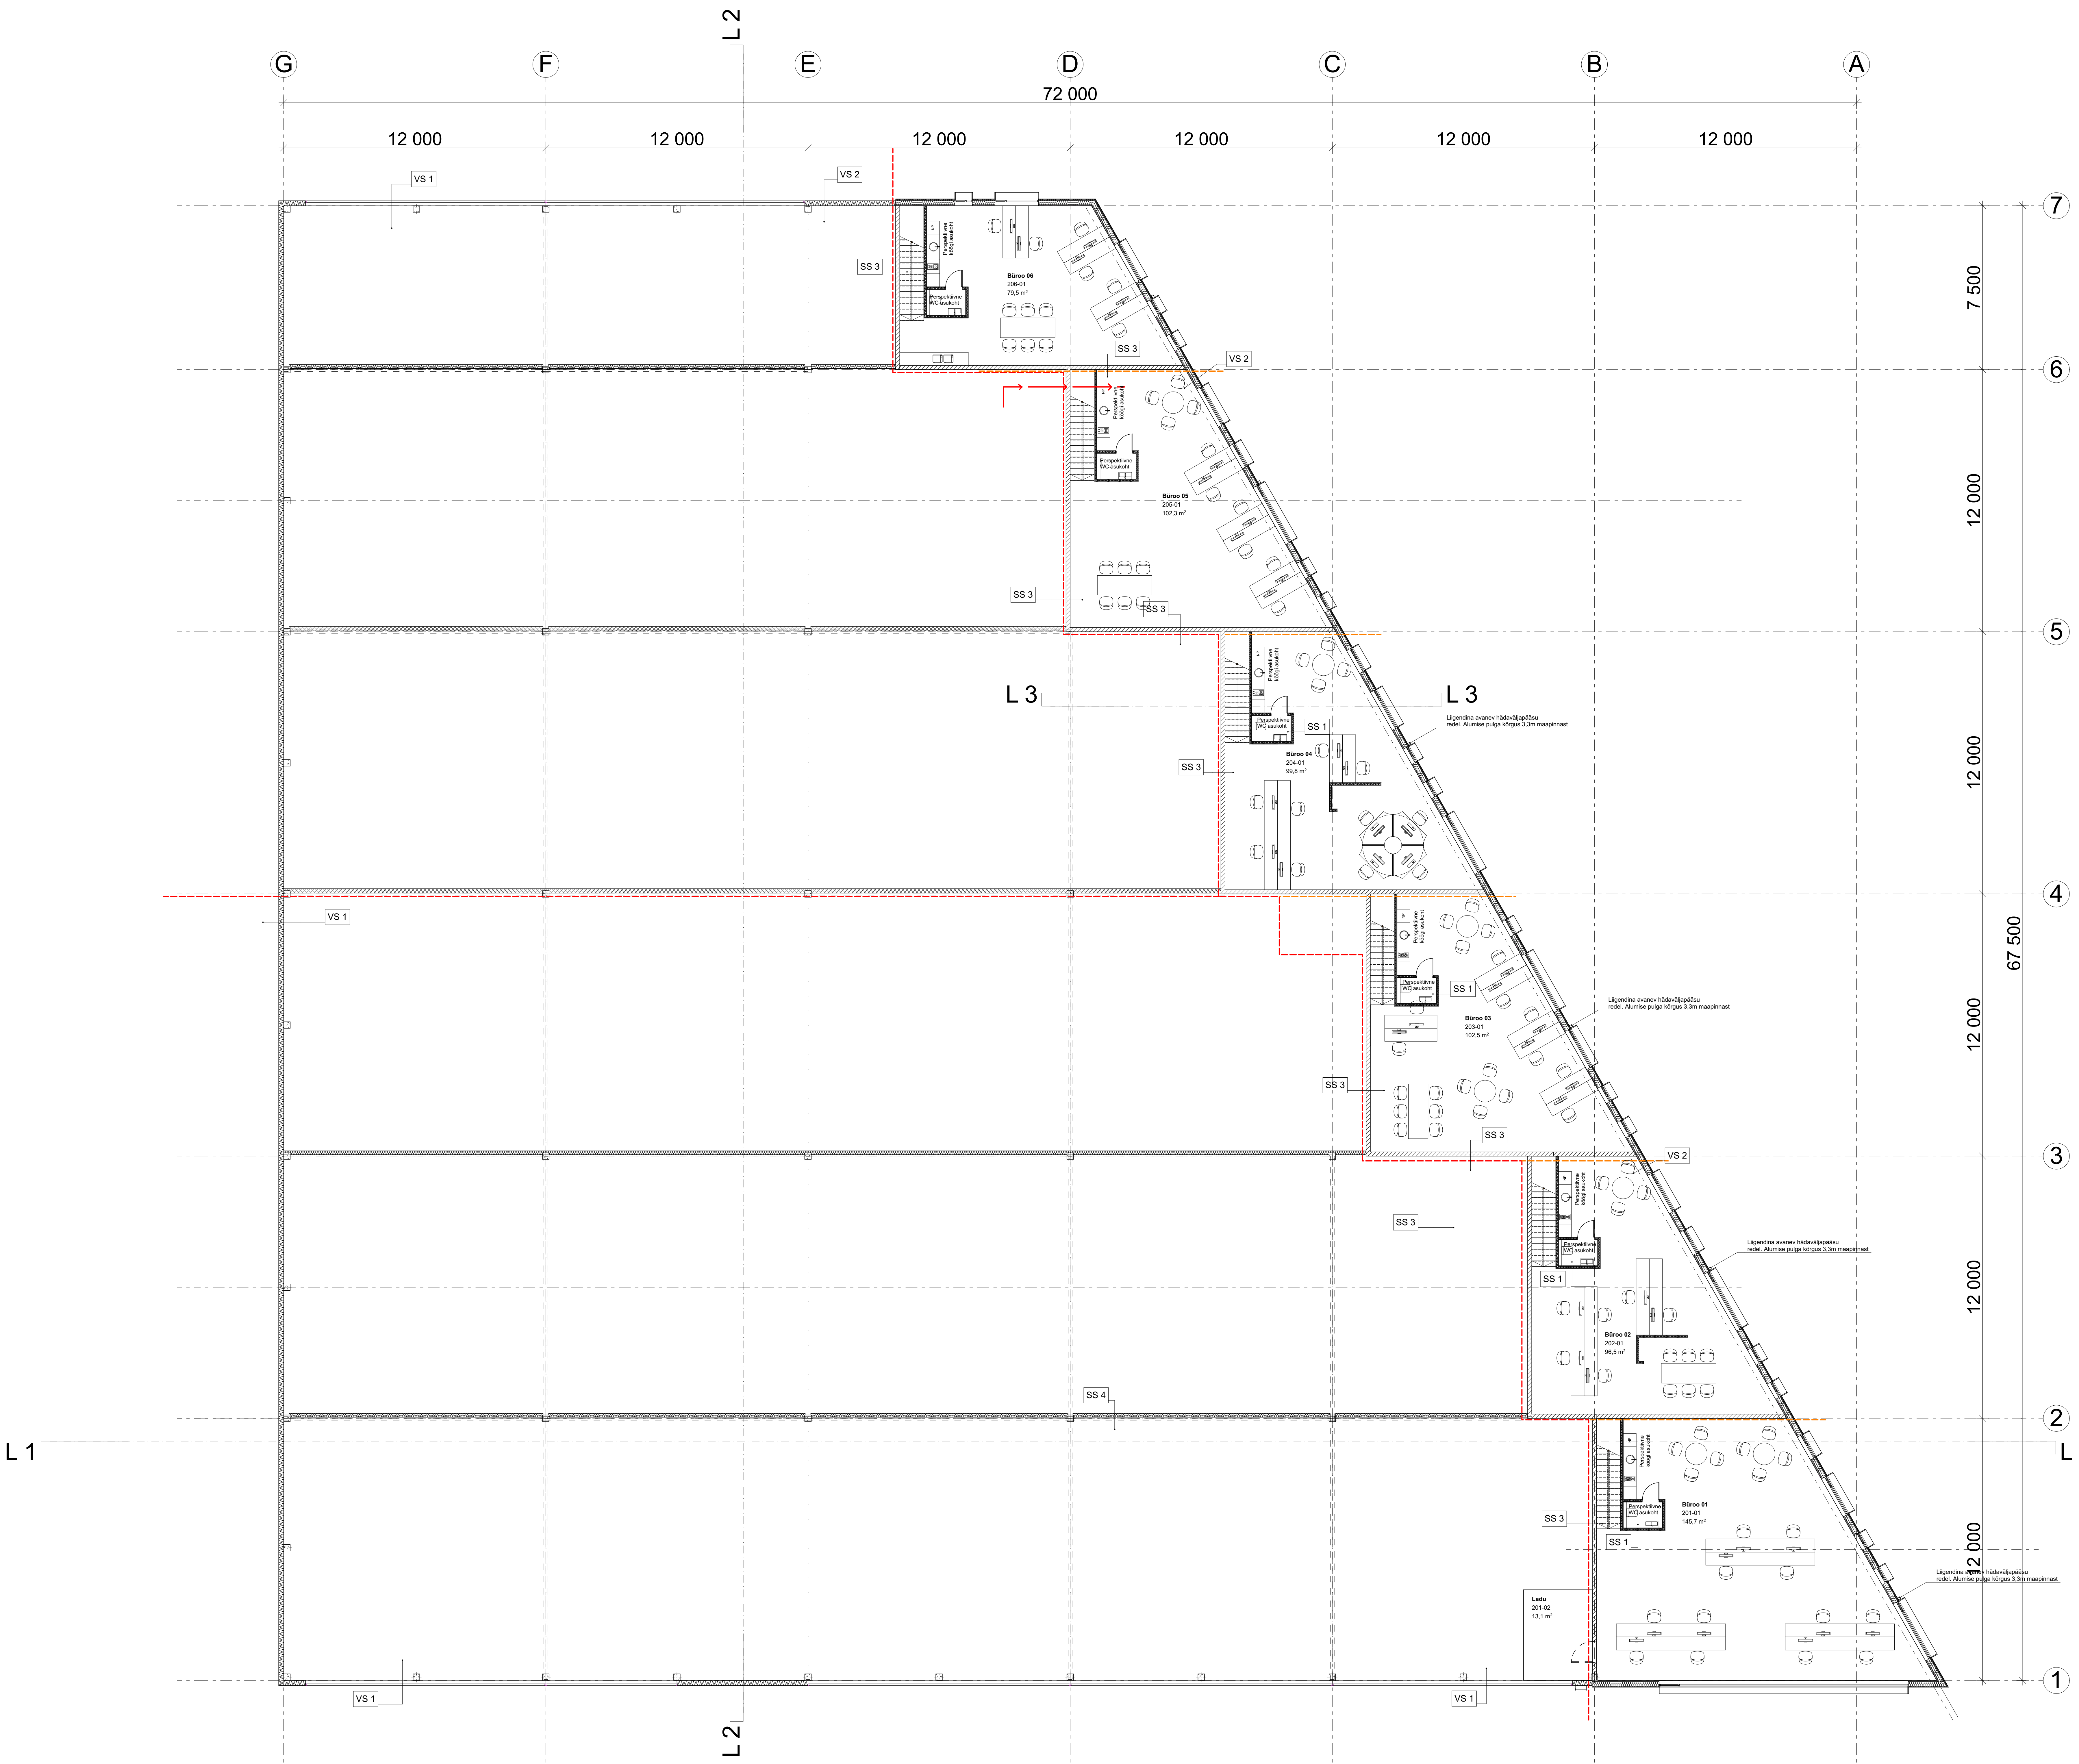

Ruumide netopindalad			
Korrus	Ruumi nr	Ruumi nimetus	Pindala (Neto)
1. Korrus	1-01	Ladu 01	712,4
1. Korrus	01-02	Ladu 02	682,3
1. Korrus	01-03	Ladu 03	589,0
1. Korrus	01-04	Ladu 04	513,6
1. Korrus	01-05	Ladu 05	428,4
1. Korrus	01-06	Ladu 06	205,8
1. Korrus	100-01	Katlaruum	10,5
1. Korrus	100-02	Kilbiruum	5,8
1. Korrus	100-03	P.M. infopunkt	3,4
1. Korrus	100-04	Alajaam	12,0
1. Korrus	101-01	Büroo 01	95,2
1. Korrus	102-01	Büroo 02	71,0
1. Korrus	103-01	Büroo 03	77,0
1. Korrus	104-01	Büroo 04	74,4
1. Korrus	105-01	Büroo 05	76,8
1. Korrus	106-01	Büroo 06	60,2
		1. KORRUS KOKKU	3 617,8 m²
2. Korrus	201-01	Büroo 01	145,7
2. Korrus	201-02	Ladu	13,1
2. Korrus	202-01	Büroo 02	96,5
2. Korrus	203-01	Büroo 03	102,5
2. Korrus	204-01	Büroo 04	99,8
2. Korrus	205-01	Büroo 05	102,3
2. Korrus	206-01	Büroo 06	79,5
		2. KORRUS KOKKU	639,4 m²
		KOKKU	4 257,2 m²

- Tingmärgid**
- Tuletõkkeseksioon EI-120
 - Tuletõkkeseksioon EI-60
 - Evakuatsiooniteed ja suunad

SKAD Arhitektid OÜ
 P. Süda 1, 10118 Tallinn, Estonia MTR EP10957979-0001
 GSM +372 51 54279 email: skad@skad.ee

Teles: **Tähetorni Tehnopark OÜ**
 Tähetorn 16-50 Tallinn

Objekt: **Büroo- ja laohoone**
 Hargmäe 22, Tallinn

Joonis	Formaat
2. Korruse plaan	A0
Arhitekt: Sten Ader	Stadium
Arhitekt: -	Põhiprojekt
Arhitekt: -	
Sisearhitekt: -	
Mõõkava: M 1:100, 1:1	Kauplev
Joonise nr:	25.01.2019
AR-5-02	Töö nr:
	1704