


LÕIGE 1-1

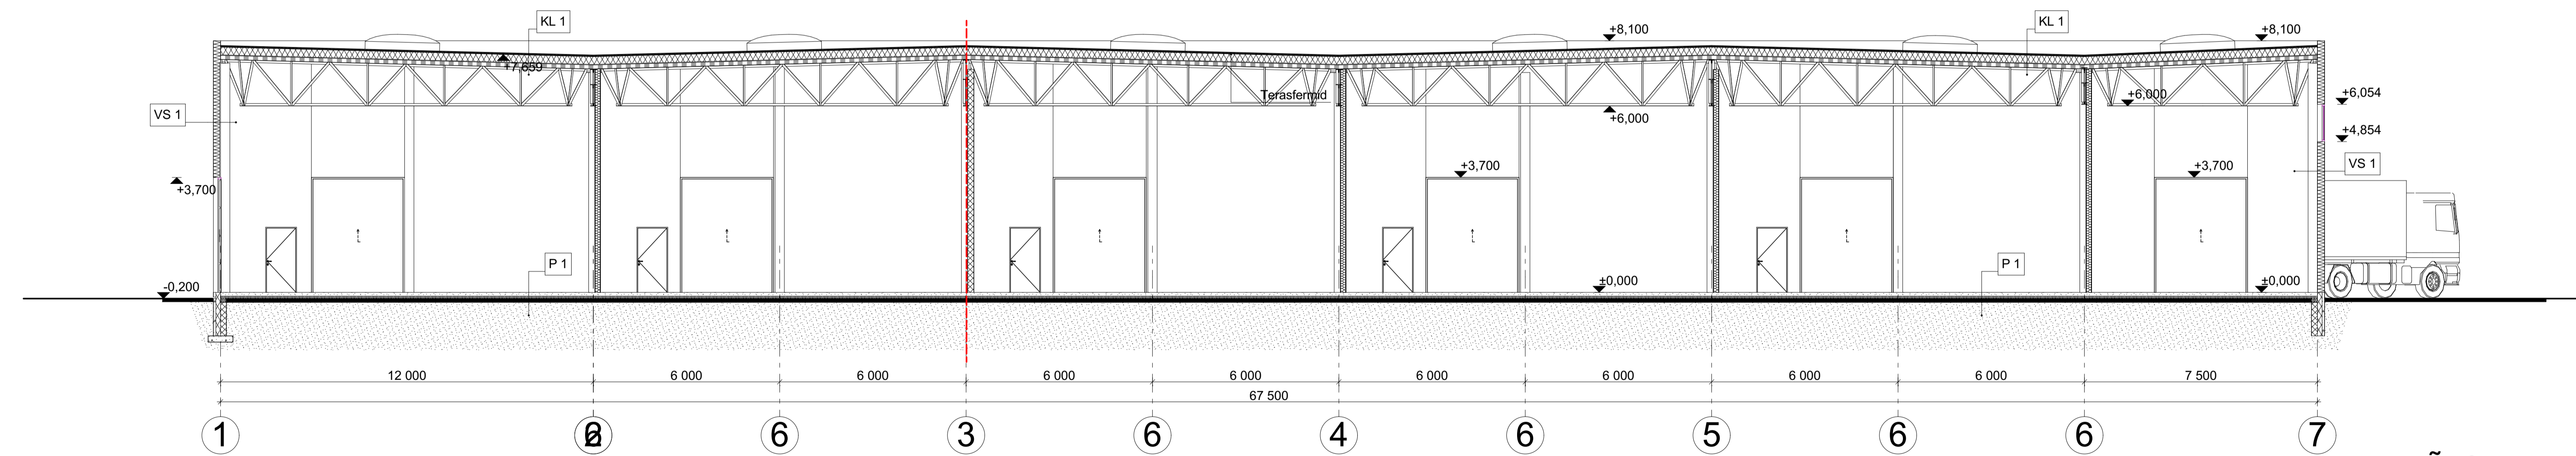

LÕIGE 2-2

- Tingmärgid**
- - - - - Tuletõkkeseksioon EI-120
 - - - - - Tuletõkkeseksioon EI-60

Töövõlja
SKAD Arhitektid OÜ
 P. Süda 1, 10118 Tallinn, Estonia MTR EP10957979-0001
 GSM +372 51 54279 email: skad@skad.ee

Tellijä
 Tähetorni Tehnopark OÜ
 Tartu mnt. 16-50 Tallinn
 Obyekt
 Büroo- ja laohooned
 Härgmäe 22, Tallinn

Joonis	Formaat
Lõige 1 ja 2	A1
Arhitekt Sten Ader	Stadium
Arhitekt -	Põhiprojekt
Arhitekt -	
Sisearhitekt -	
Möötkava	Kuupäev
M 1:100	25.01.2019
Joonise nr.	Töö nr.
AR-6-02	1704