


LÕIGE 1-1

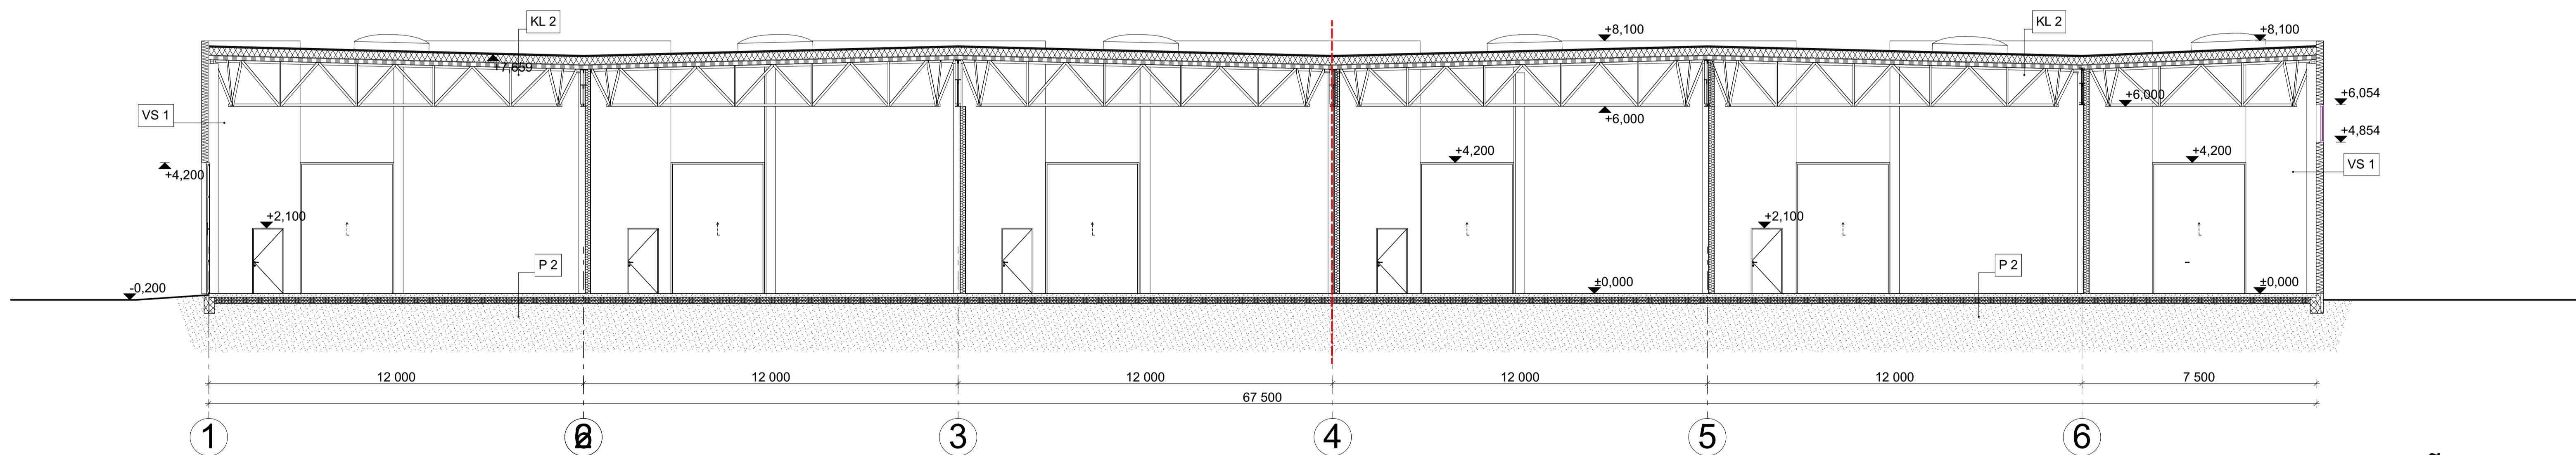

LÕIGE 2-2

- Tingmärgid**
- - - - - Tuletõkkeseksioon EI-120
  - - - - - Tuletõkkeseksioon EI-30

Töövõlja  
**SKAD Arhitektid OÜ**  
 P. Süda 1, 10118 Tallinn, Estonia MTR EP10957979-0001  
 GSM +372 51 54279 email: skad@skad.ee

Tellijal  
**Tähetorni Tehnopark OÜ**  
 Kentmanni 4, 10116 Tallinn

Obyekt  
**Büroo- ja laohooned**  
 Härgmäe 22, Tallinn

Joonis	Formaat
<b>Lõige 1 ja 2</b>	<b>A1</b>
Arhitekt Sten Ader	Stadium
Arhitekt -	Põhiprojekt
Arhitekt -	
Sisearhitekt -	
Mõõtkaava M 1:100	Kuupäev 9.04.2019
Joonise nr.	Töö nr.
<b>AR-6-02</b>	<b>1704</b>