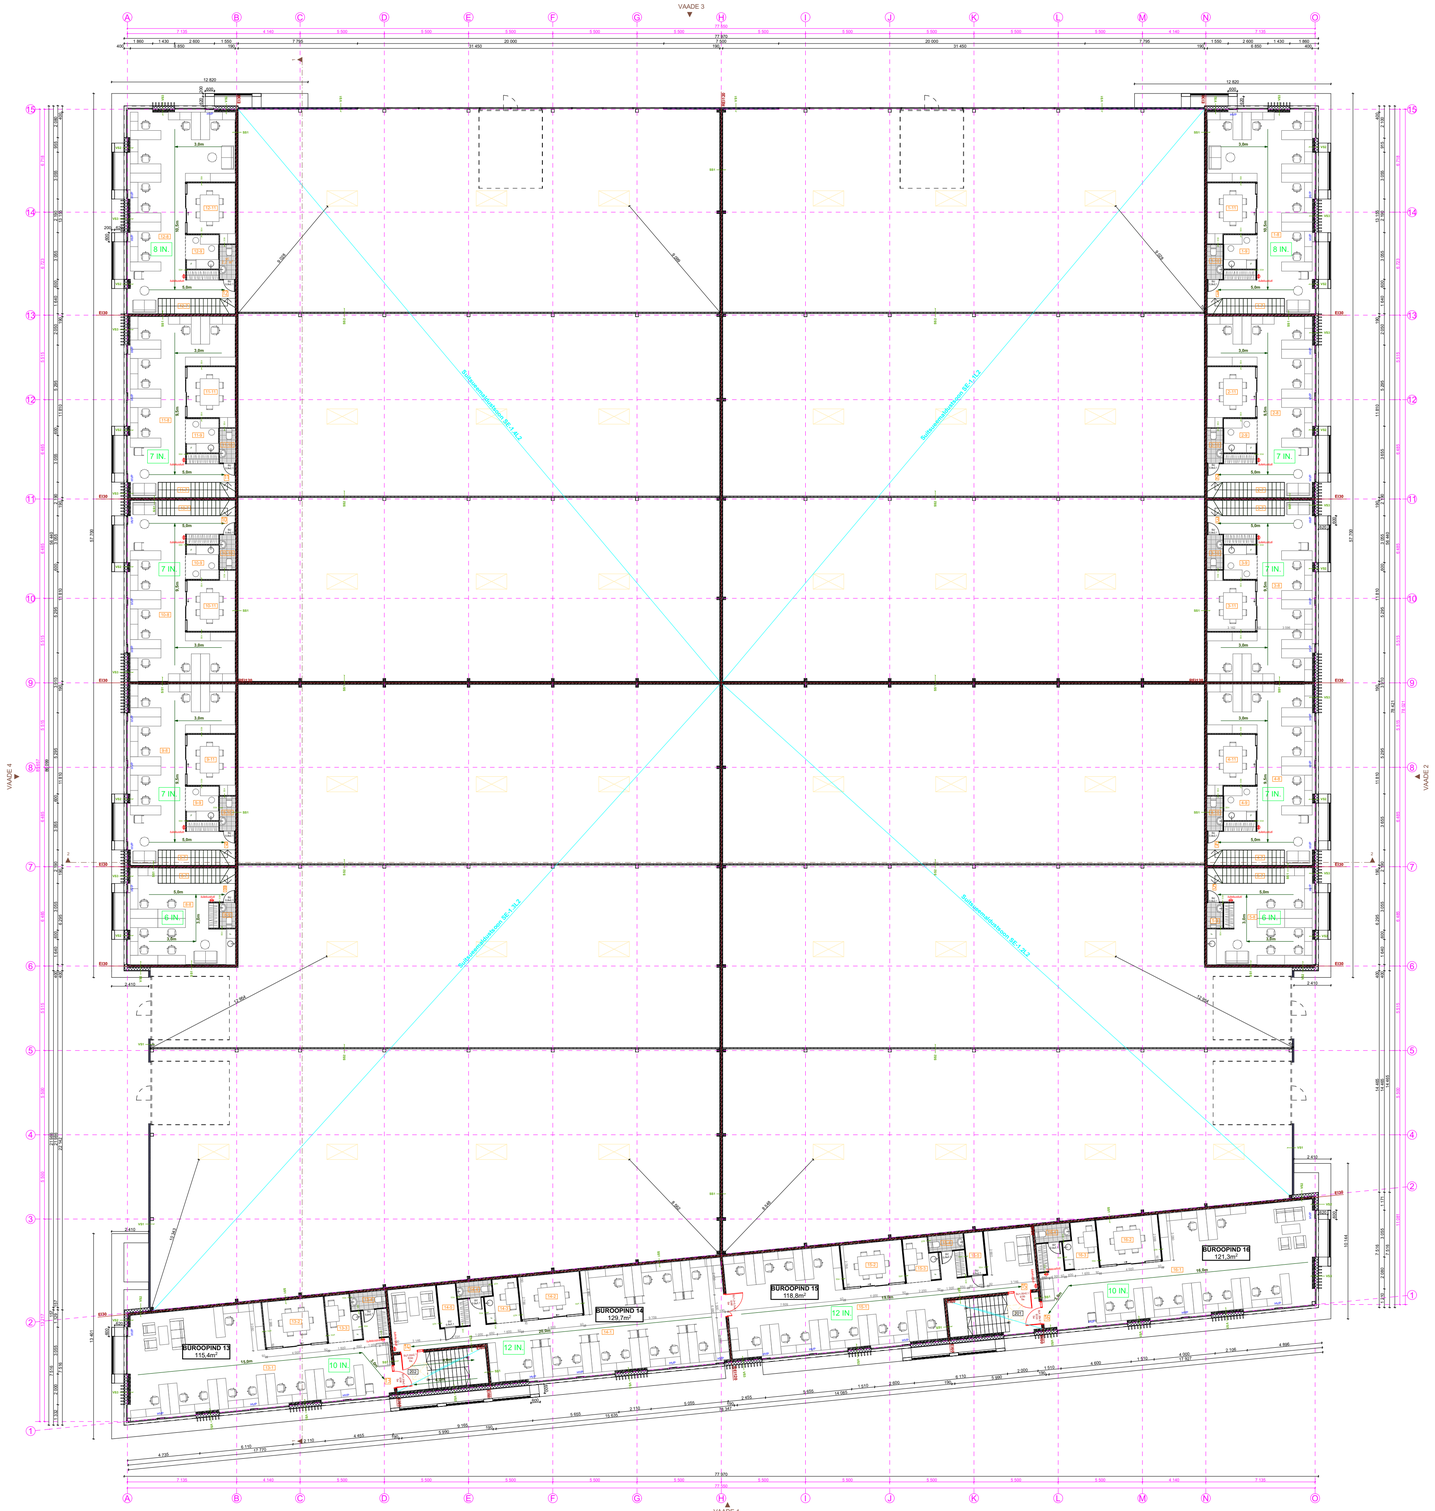

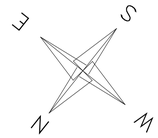

IIK ruumide eksplikatsioon

Ruumi number	Ruumi nimetus	Netopind
BÜROO- JA LAOPIND 1		
1-7	TREPP	6,9
1-8	KONTOR	68,1
1-9	KÖÖK	4,7
1-10	WC	2,2
1-11	NÕUPIDAMINE	11,1
		93,0 m²
BÜROO-JA LAOPIND 1 KOKKU		**581,5 m²**
BÜROO- JA LAOPIND 2		
2-7	TREPP	6,9
2-8	KONTOR	57,9
2-9	KÖÖK	4,7
2-10	WC	2,2
2-11	NÕUPIDAMINE	11,1
		82,8 m²
BÜROO-JA LAOPIND 2 KOKKU		**529,2 m²**
BÜROO- JA LAOPIND 3		
3-7	TREPP	6,9
3-8	KONTOR	57,9
3-9	KÖÖK	4,7
3-10	WC	2,2
3-11	NÕUPIDAMINE	11,1
		82,8 m²
BÜROO-JA LAOPIND 3 KOKKU		**532,5 m²**
BÜROO- JA LAOPIND 4		
4-7	TREPP	6,9
4-8	KONTOR	57,9
4-9	KÖÖK	4,7
4-10	WC	2,2
4-11	NÕUPIDAMINE	11,1
		82,8 m²
BÜROO-JA LAOPIND 4 KOKKU		**523,1 m²**
BÜROO- JA LAOPIND 5		
5-7	TREPP	6,9
5-8	KONTOR	36,9
5-9	WC	1,6
		45,4 m²
BÜROO-JA LAOPIND 5 KOKKU		**492,2 m²**
BÜROO- JA LAOPIND 8		
8-7	TREPP	6,9
8-8	KONTOR	36,9
8-9	WC	1,6
		45,4 m²
BÜROO-JA LAOPIND 8 KOKKU		**492,2 m²**
BÜROO- JA LAOPIND 9		
9-7	TREPP	6,9
9-8	KONTOR	57,9
9-9	KÖÖK	4,7
9-10	WC	2,2
9-11	NÕUPIDAMINE	11,1
		82,8 m²
BÜROO-JA LAOPIND 9 KOKKU		**523,1 m²**
BÜROO- JA LAOPIND 10		
10-7	TREPP	6,9
10-8	KONTOR	57,9
10-9	KÖÖK	4,7
10-10	WC	2,2
10-11	NÕUPIDAMINE	11,1
		82,8 m²
BÜROO-JA LAOPIND 10 KOKKU		**532,5 m²**
BÜROO- JA LAOPIND 11		
11-7	TREPP	6,9
11-8	KONTOR	57,9
11-9	KÖÖK	4,7
11-10	WC	2,2
11-11	NÕUPIDAMINE	11,1
		82,8 m²
BÜROO-JA LAOPIND 11 KOKKU		**529,2 m²**
BÜROO- JA LAOPIND 12		
12-7	TREPP	6,9
12-8	KONTOR	68,1
12-9	KÖÖK	4,7
12-10	WC	2,2
12-11	NÕUPIDAMINE	11,1
		93,0 m²
BÜROO-JA LAOPIND 12 KOKKU		**581,5 m²**
BÜROOPIND 13		
13-1	KONTOR	94,9
13-2	NÕUPIDAMINE	12,0
13-3	KÖÖK	6,0
13-4	WC	2,5
		115,4 m²
BÜROOPIND 13 KOKKU		**115,4 m²**
BÜROOPIND 14		
14-1	KONTOR	107,3
14-2	NÕUPIDAMINE	11,2
14-3	KÖÖK	5,6
14-4	WC	2,3
14-5	PANIPAIK	3,3
		129,7 m²
BÜROOPIND 14 KOKKU		**129,7 m²**
BÜROOPIND 15		
15-1	KONTOR	96,4
15-2	NÕUPIDAMINE	11,2
15-3	KÖÖK	5,6
15-4	WC	2,3
15-5	PANIPAIK	3,3
		118,8 m²
BÜROOPIND 15 KOKKU		**118,8 m²**
BÜROOPIND 16		
16-1	KONTOR	100,8
16-2	NÕUPIDAMINE	12,0
16-3	KÖÖK	6,0
16-4	WC	2,5
		121,3 m²
BÜROOPIND 16 KOKKU		**121,3 m²**
ÜLDKASUTATAV PIND		
201	TREPIKODA	14,4
202	TREPIKODA	14,4
		28,8 m²
TEISE KORRUSE PIND KOKKU		**1 287,6 m²**
KORRUSTE PINNAD KOKKU		**7 376,9 m²**

MÄRKUSED:
- PROJEKT ON KOOSTATUD VASTAVALT PROJEKTEERIMISE LÄHTEÜLESANDELE / TEHNILISELE KIRJELDUSELE NING KEHTIVATELE NORMIDELE JA NÕUETELE.
- KÕIKIDE MATERJALIDE JA EHITUSTÖÖDE KVALITEET PEAB VASTAMA EV-S KEHTIVATE SEADUSANDLIKE AKTIDE JÄRGI KEHTESTATUD NÕUETELE JA OLEMA KOOSKÕLAS HEA EHITUSTAVAGA.
- EHITUSTÖÖD TULEB TEOSTADA JÄRGIDES KOGUMIKE MaaRYL 2010, TarindiRYL 2010 ja SisetöödeRYL 2013 NÕUETE TEISE KLASSI TASET.
- EHITUSTÖÖDE KVALITEET PEAB VASTAMA RYL 2010 NÕUETELE.
- MAALRITÖÖDE KVALITEET PEAB VASTAMA MaalritöödeRYL 2012 NÕUETELE
- KONSTRUKTSIOONID VT. KONSTRUKTIIVSEST OSAST:
- KÕIK SAINASÉD SÕLMED LÄHENDADA ANALÜÜSSELT NÄITEGA.
- KÕIK MÕÕDUD PEAB ÜLEKONTROLLIMA ENNE TOOTE VALMISTAMIST.
- KÕIK MÕÕDUD MÄRGIGA TÄPSUSTADA KOHAPEAL.
- MÕÕDUD ON ANTUD ILMA VIIMISTLUSETA!
- HOONE MÄRGRUUMIDE HÜDROISOLATSIOONI EHITAMISEL JÄRGIDA JUHENDITEATMIKKU RT 84-11166-et "MÄRGRUUMIDE TARINDID"!
- KIPSSEINTE EHITAMISEL JÄRGIDA TOOTJAPOOLSEID JUHENDEID JA ETTEKIRJUTUSI

MÄRKUSED!

2,1m	Evakuatsioonitee lõik pikkusega
	Tulekustuti asukoht (min 6kg)
14 IN.	Evakueeruvate inimeste arv

KORRUS ARHITEKTUURIBÜROO
Järvevana tee 7b, 10132 Tallinn
Tel 6 070 808 Fax 6 070 808
e-mail: abkorrus@abkorrus.ee
MTR reg. nr EEP000617

Tellija	Mäeküla Laod OÜ		
Objekt	BÜROO- JA LAOHOONE Härgmäe tn 25, Haabersti LO, Tallinn, Harjumaa	Töö number	PR 070/22
		Staadium	EELPROJEKT
		Projekti osa	AR
Joonis	TEISE KORRUSE PLAAN	Dokumendi nr.	AR-5-02
		Mõõtkava	1:200
Arhitekt	AIGAR ROHT	Formaat	A2
Arhitekt	KRISTJAN TÜKK	Kuupäev	26.07.2022