


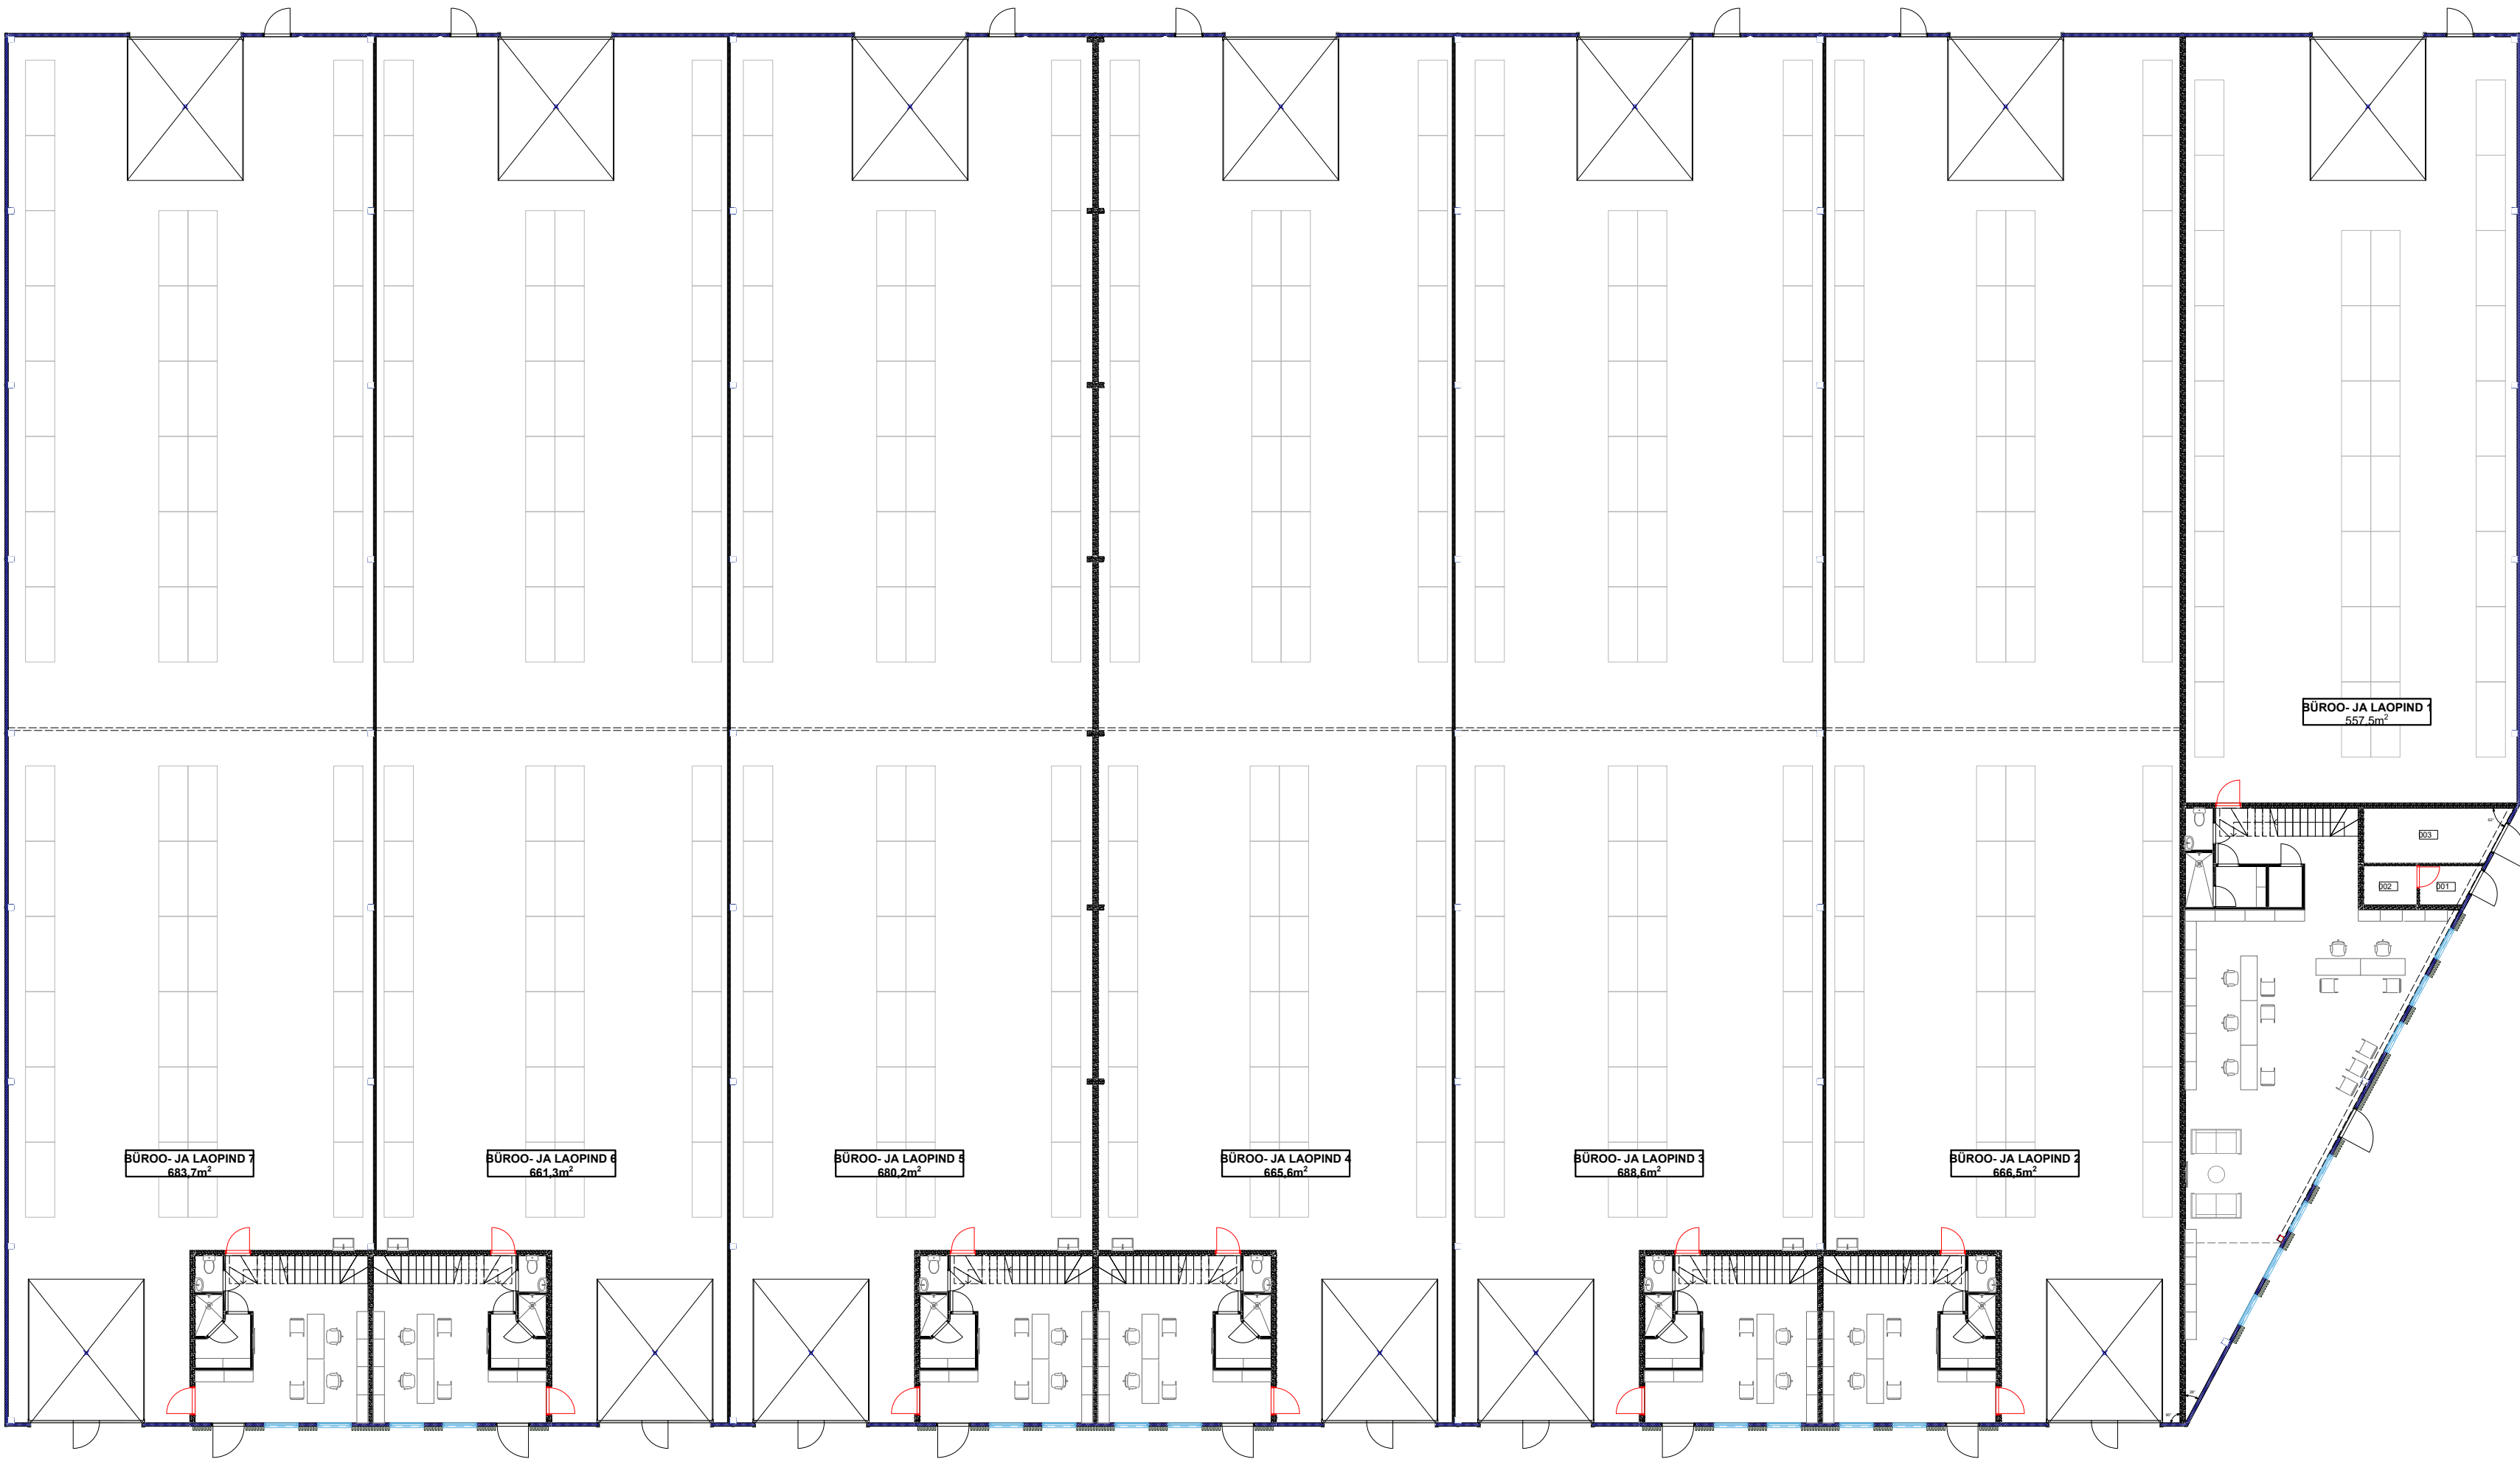

1K ruumide ekaplikatsioon		
Ruumi number	Ruumi nimetus	Netopind
BÜROO- JA LAOPIND 1		
1-1	KONTOR-SHOWRUUM	103,9
1-2	PANIPAİK	1,8
1-3	GARDEROOB	2,7
1-4	DUŠŠ	2,0
1-5	WC	1,5
1-6	LADU	327,1
1K PIND KOKKU		439,0 m²
BÜROO- JA LAOPIND 2		
2-1	KONTOR-SHOWRUUM	30,6
2-2	GARDEROOB	3,1
2-3	DUŠŠ	1,3
2-4	WC	1,3
2-5	LADU	593,1
1K PIND KOKKU		629,4 m²
BÜROO- JA LAOPIND 3		
3-1	KONTOR-SHOWRUUM	30,6
3-2	GARDEROOB	3,1
3-3	DUŠŠ	1,3
3-4	WC	1,3
3-5	LADU	615,2
1K PIND KOKKU		651,5 m²
BÜROO- JA LAOPIND 4		
4-1	KONTOR-SHOWRUUM	30,6
4-2	GARDEROOB	3,1
4-3	DUŠŠ	1,3
4-4	WC	1,3
4-5	LADU	592,2
1K PIND KOKKU		628,5 m²
BÜROO- JA LAOPIND 5		
5-1	KONTOR-SHOWRUUM	30,6
5-2	GARDEROOB	3,1
5-3	DUŠŠ	1,3
5-4	WC	1,3
5-5	LADU	606,8
1K PIND KOKKU		643,1 m²
BÜROO- JA LAOPIND 6		
6-1	KONTOR-SHOWRUUM	30,6
6-2	GARDEROOB	3,1
6-3	DUŠŠ	1,3
6-4	WC	1,3
6-5	LADU	587,9
1K PIND KOKKU		624,2 m²
BÜROO- JA LAOPIND 7		
7-1	KONTOR-SHOWRUUM	30,6
7-2	GARDEROOB	3,1
7-3	DUŠŠ	1,3
7-4	WC	1,3
7-5	LADU	610,3
1K PIND KOKKU		646,6 m²
TEHNOPIND		
001	INFOPUNKT	2,7
002	KILBIRUUM	2,7
003	KATLARUUM	9,6
		15,0 m²
ESIMENE KORRUS KOKKU		4 277,3 m²

MÄRKUSED:

- PROJEKT ON KOOSTATUD VASTAVALT PROJEKTEERIMISE LÄHTEÜLESANDELE / TEHNILISELE KIRJELDUSELE NINIG KEHTIVATELE NORMIDELE JA NÕUETELE.
- KÕIKIDE MATERIAALIDE JA EHTUSTÖÖDE KVALITEET PEAB VASTAMA EV-S KEHTIVATE SEADUSANDLIKE AKTIDE JÄRGI KEHTESTATUD NÕUETELE JA OLEMA KOOSKÖLAS HEA EHTUSTAVAGA.
- EHTUSTÖÖD TULEB TEOSTADA JÄRGIDES KOGUMIKE MaaRVL 2010, TarindRVL 2010 ja SisetöödeRVL 2013 NÕUETE TEISE KLASSI TASET.
- EHTUSTÖÖDE KVALITEET PEAB VASTAMA RVL 2010 NÕUETELE.
- MAALITÖÖDE KVALITEET PEAB VASTAMA MaalritöödeRVL 2012 NÕUETELE
- KONSTRUKTSIOONID VT. KONSTRUKTIIVSEST OSAST.
- KÕIK SARNASED SÕLMED LAHENDADA ANALOOGSELT NÄITEGA.
- KÕIK MÕÕDUD PEAB ÜLEKONTROLLIMA ENNE TOOTE VALMISTAMIST.
- KÕIK MÕÕDUD MÄRGIGIA TÄPSUSTADA KOHAPEAL.
- MÕÕDUD ON ANTUD ILMA VIIMISTLUSETA!
- HOONE MÄRGUUMIDE HÜDROISOLATSIOONI EHTAMISEL JÄRGIDA JUHENDITEATMIKKU RT 84-11166-et "MÄRGUUMIDE TARINDID"!
- RIPSSEINTE EHTAMISEL JÄRGIDA TOOTJAPOOLSEID JUHENDEID JA ETTEKIRIUTUS!

NR	NIMETUS	PIND (m²)	NR	NIMETUS	PIND (m²)	NR	NIMETUS	PIND (m²)
1-6	LADU	327,1	2-5	LADU	593,1	5-5	LADU	606,8
			3-5	LADU	615,2	6-5	LADU	587,9
			4-5	LADU	592,2	7-5	LADU	610,3
KOKKU		327,1	KOKKU		1800,5	KOKKU		1808,0

2,1m

KORRUS