



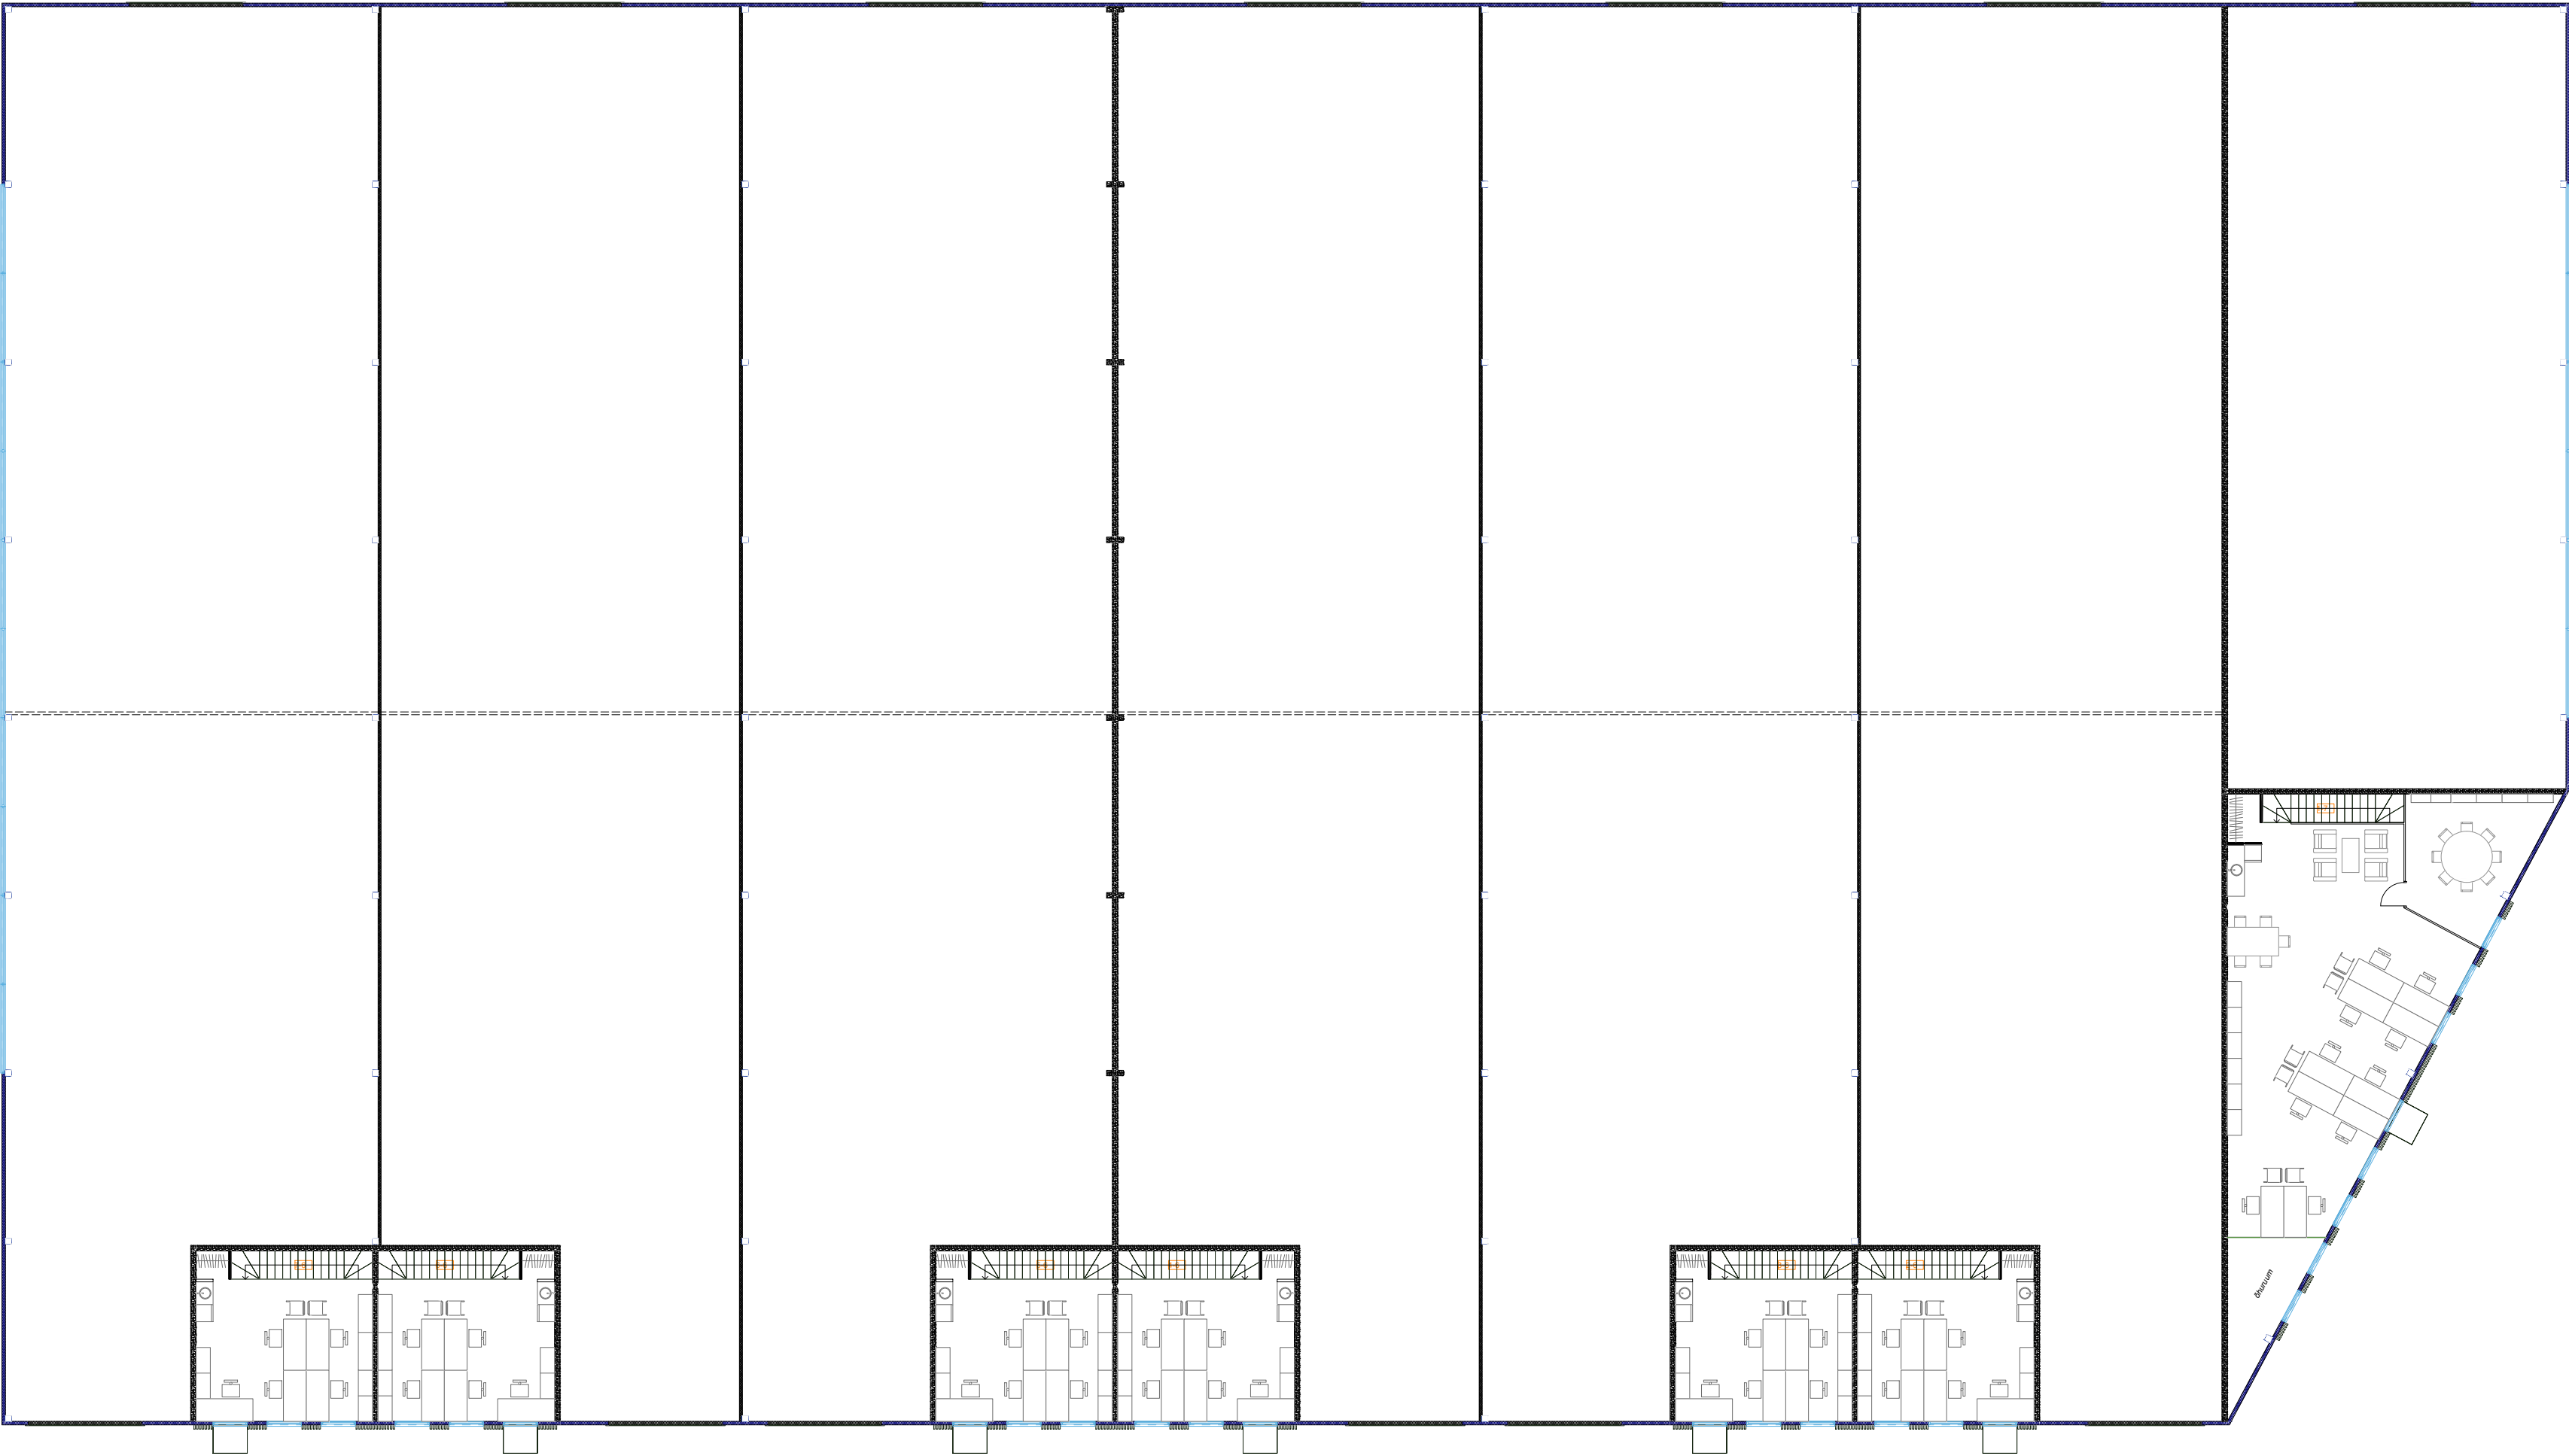

IIK ruumide eksplikaatsioon		
Ruumi number	Ruumi nimetus	Netopind
BÜROO- JA LAOPIND 1		
1-7	2K TREPP	5,0
1-8	2K NÕUPIDAMINE	20,3
1-9	2K KONTOR	93,2
2K PIND KOKKU		118,5 m²
BÜROO JA LAOPIND 1 KOKKU		557,5 m²
BÜROO- JA LAOPIND 2		
2-6	TREPP	5,0
2-7	2K KONTOR	32,1
2K PIND KOKKU		37,1 m²
BÜROO JA LAOPIND 2 KOKKU		666,5 m²
BÜROO- JA LAOPIND 3		
3-6	TREPP	5,0
3-7	2K KONTOR	32,1
2K PIND KOKKU		37,1 m²
BÜROO JA LAOPIND 3 KOKKU		688,6 m²
BÜROO- JA LAOPIND 4		
4-6	TREPP	5,0
4-7	2K KONTOR	32,1
2K PIND KOKKU		37,1 m²
BÜROO JA LAOPIND 4 KOKKU		665,6 m²
BÜROO- JA LAOPIND 5		
5-6	TREPP	5,0
5-7	2K KONTOR	32,1
2K PIND KOKKU		37,1 m²
BÜROO JA LAOPIND 5 KOKKU		680,2 m²
BÜROO- JA LAOPIND 6		
6-6	TREPP	5,0
6-7	2K KONTOR	32,1
2K PIND KOKKU		37,1 m²
BÜROO JA LAOPIND 6 KOKKU		661,3 m²
BÜROO- JA LAOPIND 7		
7-6	TREPP	5,0
7-7	2K KONTOR	32,1
2K PIND KOKKU		37,1 m²
BÜROO JA LAOPIND 7 KOKKU		683,7 m²
TEINE KORRUS KOKKU		341,1 m²
KORRUSTE PINNAD KOKKU		4 618,4 m²

MÄRKUSED:

- PROJEKT ON KOOSTATUD VASTAVALT PROJEKTEERIMISE LÄHTEÜLESANDELE / TEHNILISELE KIRJELDUSELE NINIG KEHTIVATELE NORMIDELE JA NÕUETELE.
- KÕIKIDE MATERIAALIDE JA EHTUSTÖÖDE KVALITEET PEAB VASTAMA EV-S KEHTIVATE SEADUSANDLIKE AKTIDE JÄRGI KEHTESTATUD NÕUETELE JA OLEMA KOOSKÖLAS HEA EHTUSTAVAGA.
- EHTUSTÖÖD TULEB TEOSTADA JÄRGIDES KOGUMIKE MaaRYL 2010, TarindIRYL 2010 ja SisetöödeRYL 2013 NÕUETE TEISE KLASSI TASET.
- EHTUSTÖÖDE KVALITEET PEAB VASTAMA RYL 2010 NÕUETELE.
- MAALITÖÖDE KVALITEET PEAB VASTAMA MaalritöödeRYL 2012 NÕUETELE
- KONSTRUKTSIOONID VT. KONSTRUKTIIVSEST OSAST.
- KÕIK SARNASED SÕLMED LAHENDADA ANALOOGSELT NÄITEGA.
- KÕIK MÕÖDUD PEAB ÜLEKONTROLLIMA ENNE TOOTE VALMISTAMIST.
- KÕIK MÕÖDUD MÄRGIGA TÄPSUSTADA KOHAPEAL.
- MÕÖDUD ON ANTUD ILMA VIIMISTLUSETA!
- HOONE MÄRGUUMIDE HÜDROISOLATSIOONI EHTAMISEL JÄRGIDA JUHENDITEATMIKKU RT 84-11166-et "MÄRGUUMIDE TARINDID!"
- RIPSSEINTE EHTAMISEL JÄRGIDA TOOTJAPOOLSEID JUHENDEID JA ETTEKIRJUTUS!

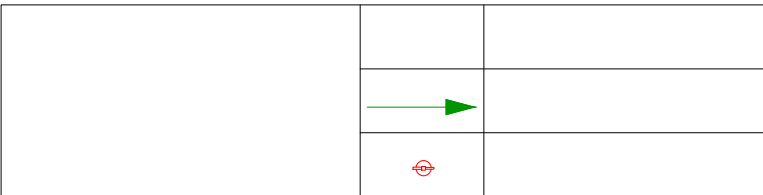

KORRUS