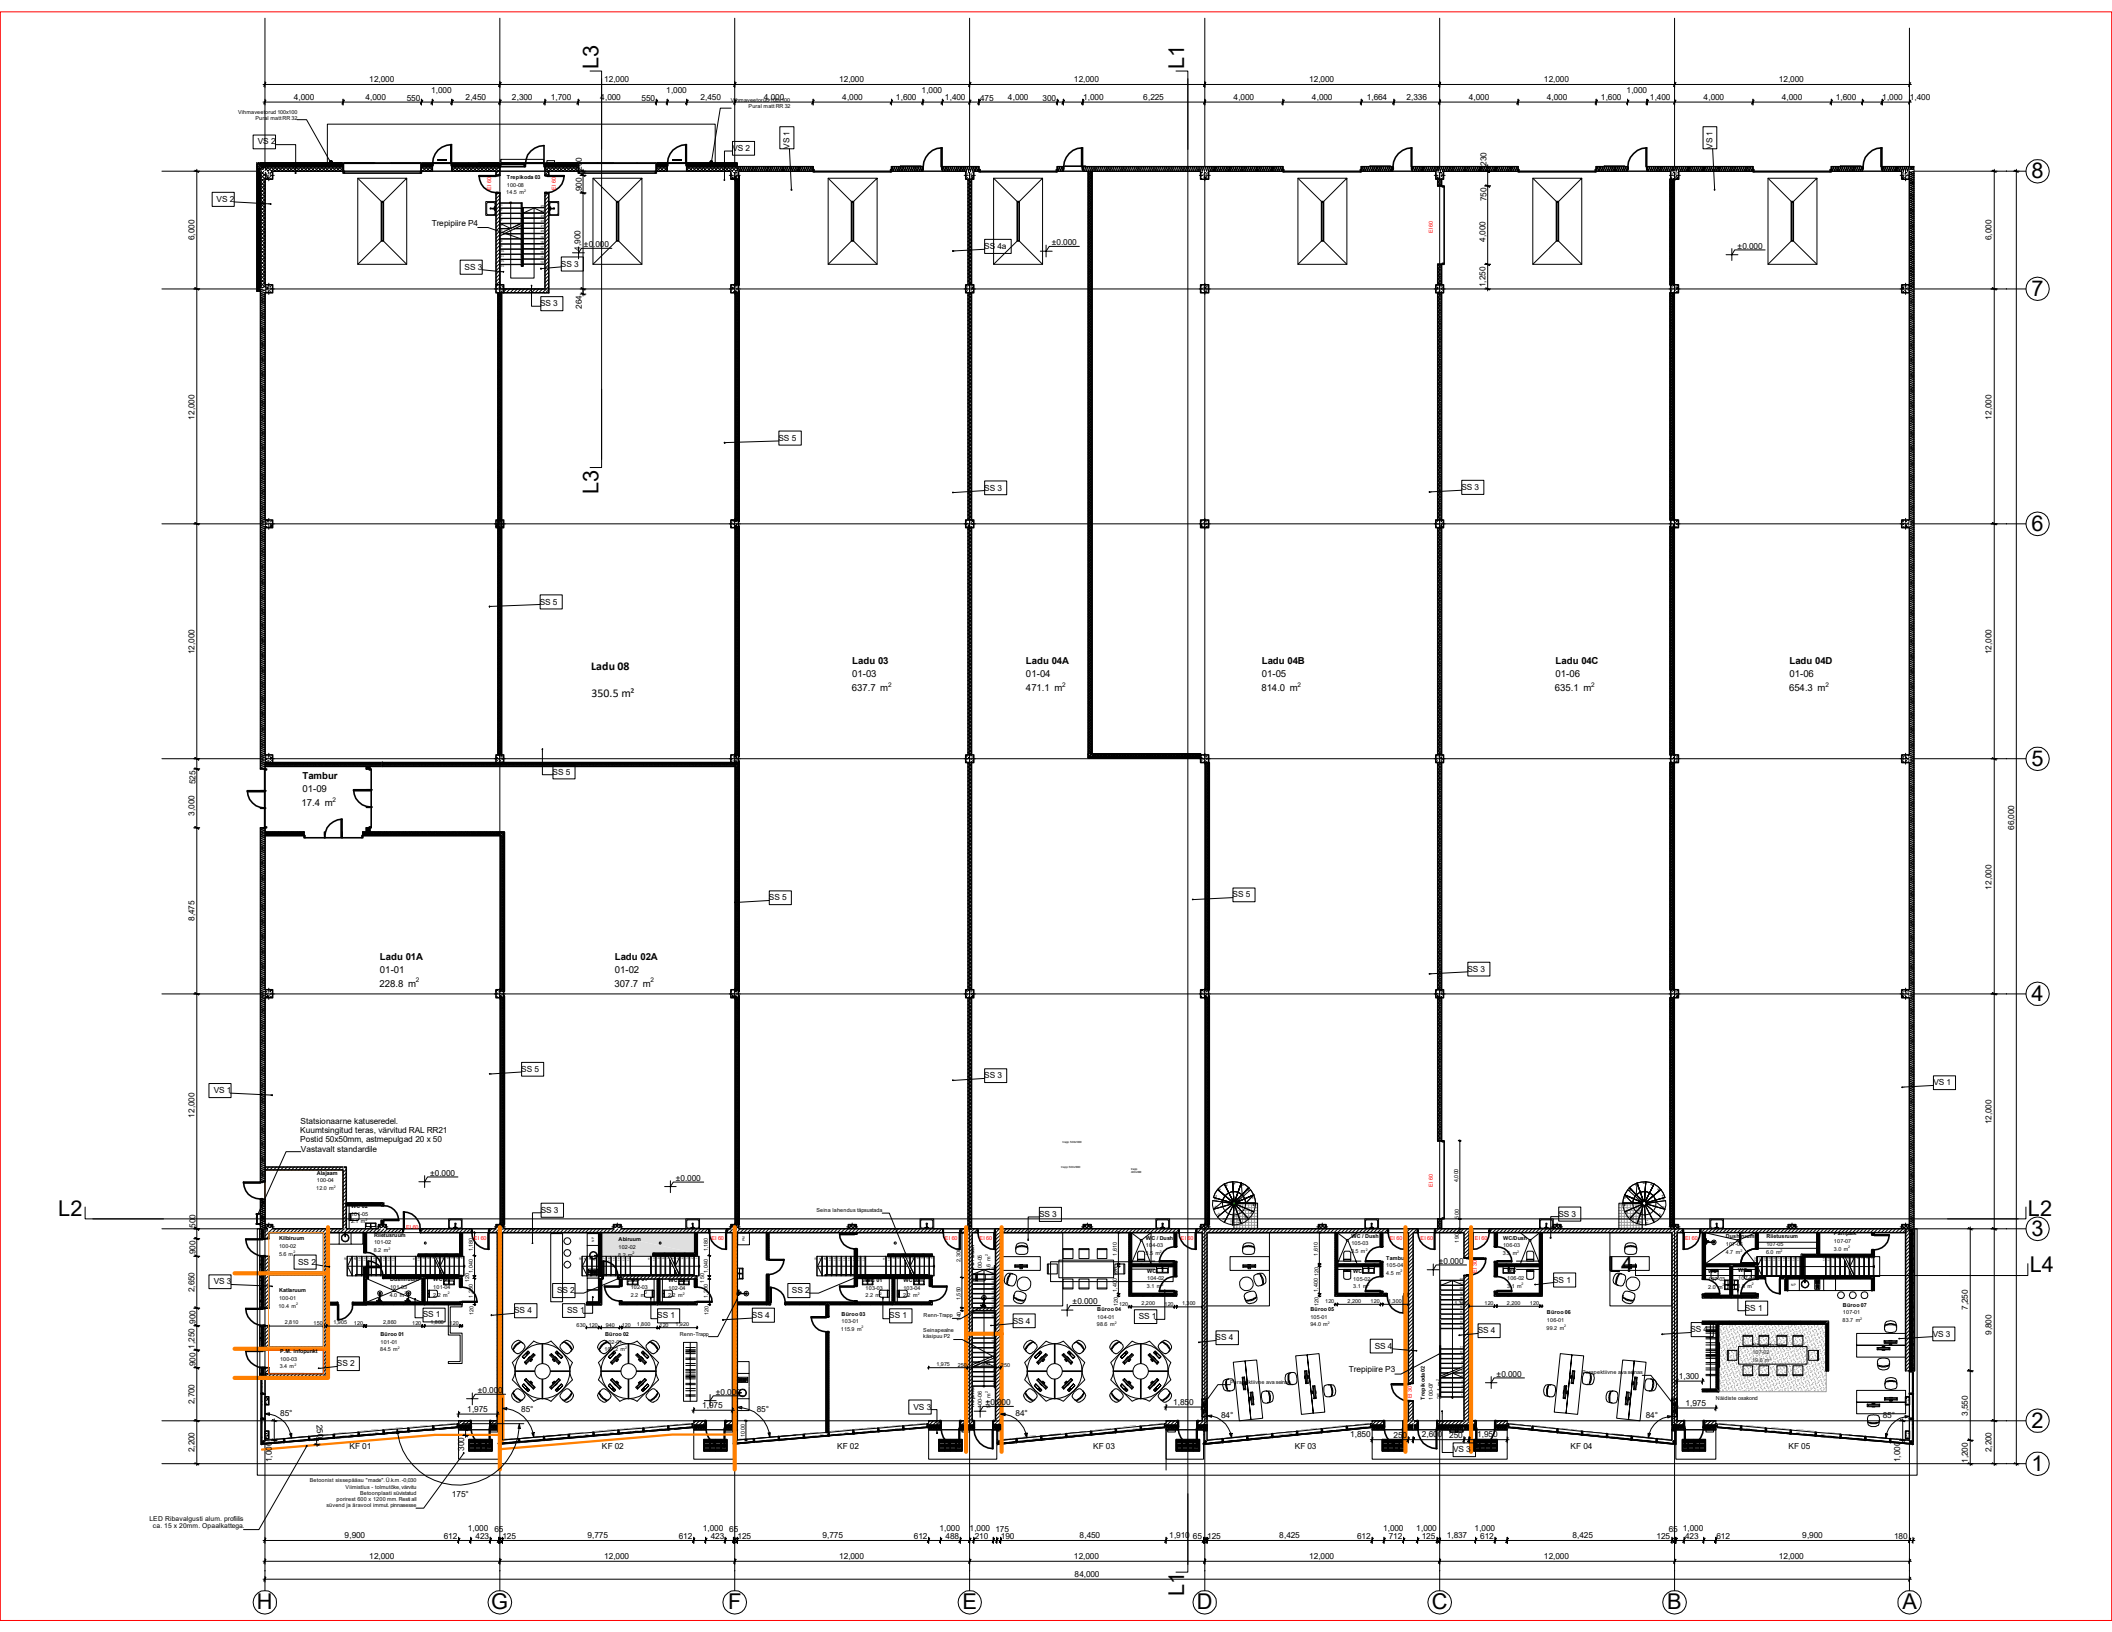
Ladu 08
350.5 m²
Ladu 03
01-03
637.7 m²
Ladu 04A
01-04
471.1 m²
Ladu 04B
01-05
814.0 m²
Ladu 04C
01-06
635.1 m²
Ladu 04D
01-06
654.3 m²
Tambur
01-09
17.4 m²
Ladu 01A
01-01
228.8 m²
Ladu 02A
01-02
307.7 m²
Statsionaarne katuseredel.
Kuumtsinkitud teras, värvitud RAL RR21
Postid 50x50mm, astmepulgad 20 x 50
Vastavalt standardile
Trepipiire P4
Trepipiire P3
LED Ribavalgusti alum. profiilis
ca. 15 x 20mm. Opaalkattega
Betoonist sissepääsu "madu". U.k.m. -0,030
Viimistlus - tolmutõke, värvitu
Betoonplaadi süvistatud
portreel 600 x 1200 mm. Reeli all
sõrendi ja äravool immut. pinnasega
KF 01
KF 02
KF 03
KF 04
KF 05
Seina lahenduse täpsustada.
Remi-Trapp
Trepikoda 03
100-08
14.5 m²
100-04
12.0 m²
100-01
10.4 m²
Büroo 01
101-01
84.5 m²
Büroo 02
102-01
Büroo 03
103-01
115.9 m²
Büroo 04
104-01
98.6 m²
Büroo 05
105-01
94.0 m²
Büroo 06
106-01
99.2 m²
Büroo 07
107-01
83.7 m²
WC / Dušš
104-02
3.1 m²
WC / Dušš
105-03
3.1 m²
WC/Dušš
105-02
3.2 m²
Tamb
105-04
4.5 m²
Riietusruum
107-02
6.3 m²
Riietusruum
107-03
4.7 m²
Riietusruum
107-07
3.0 m²
