
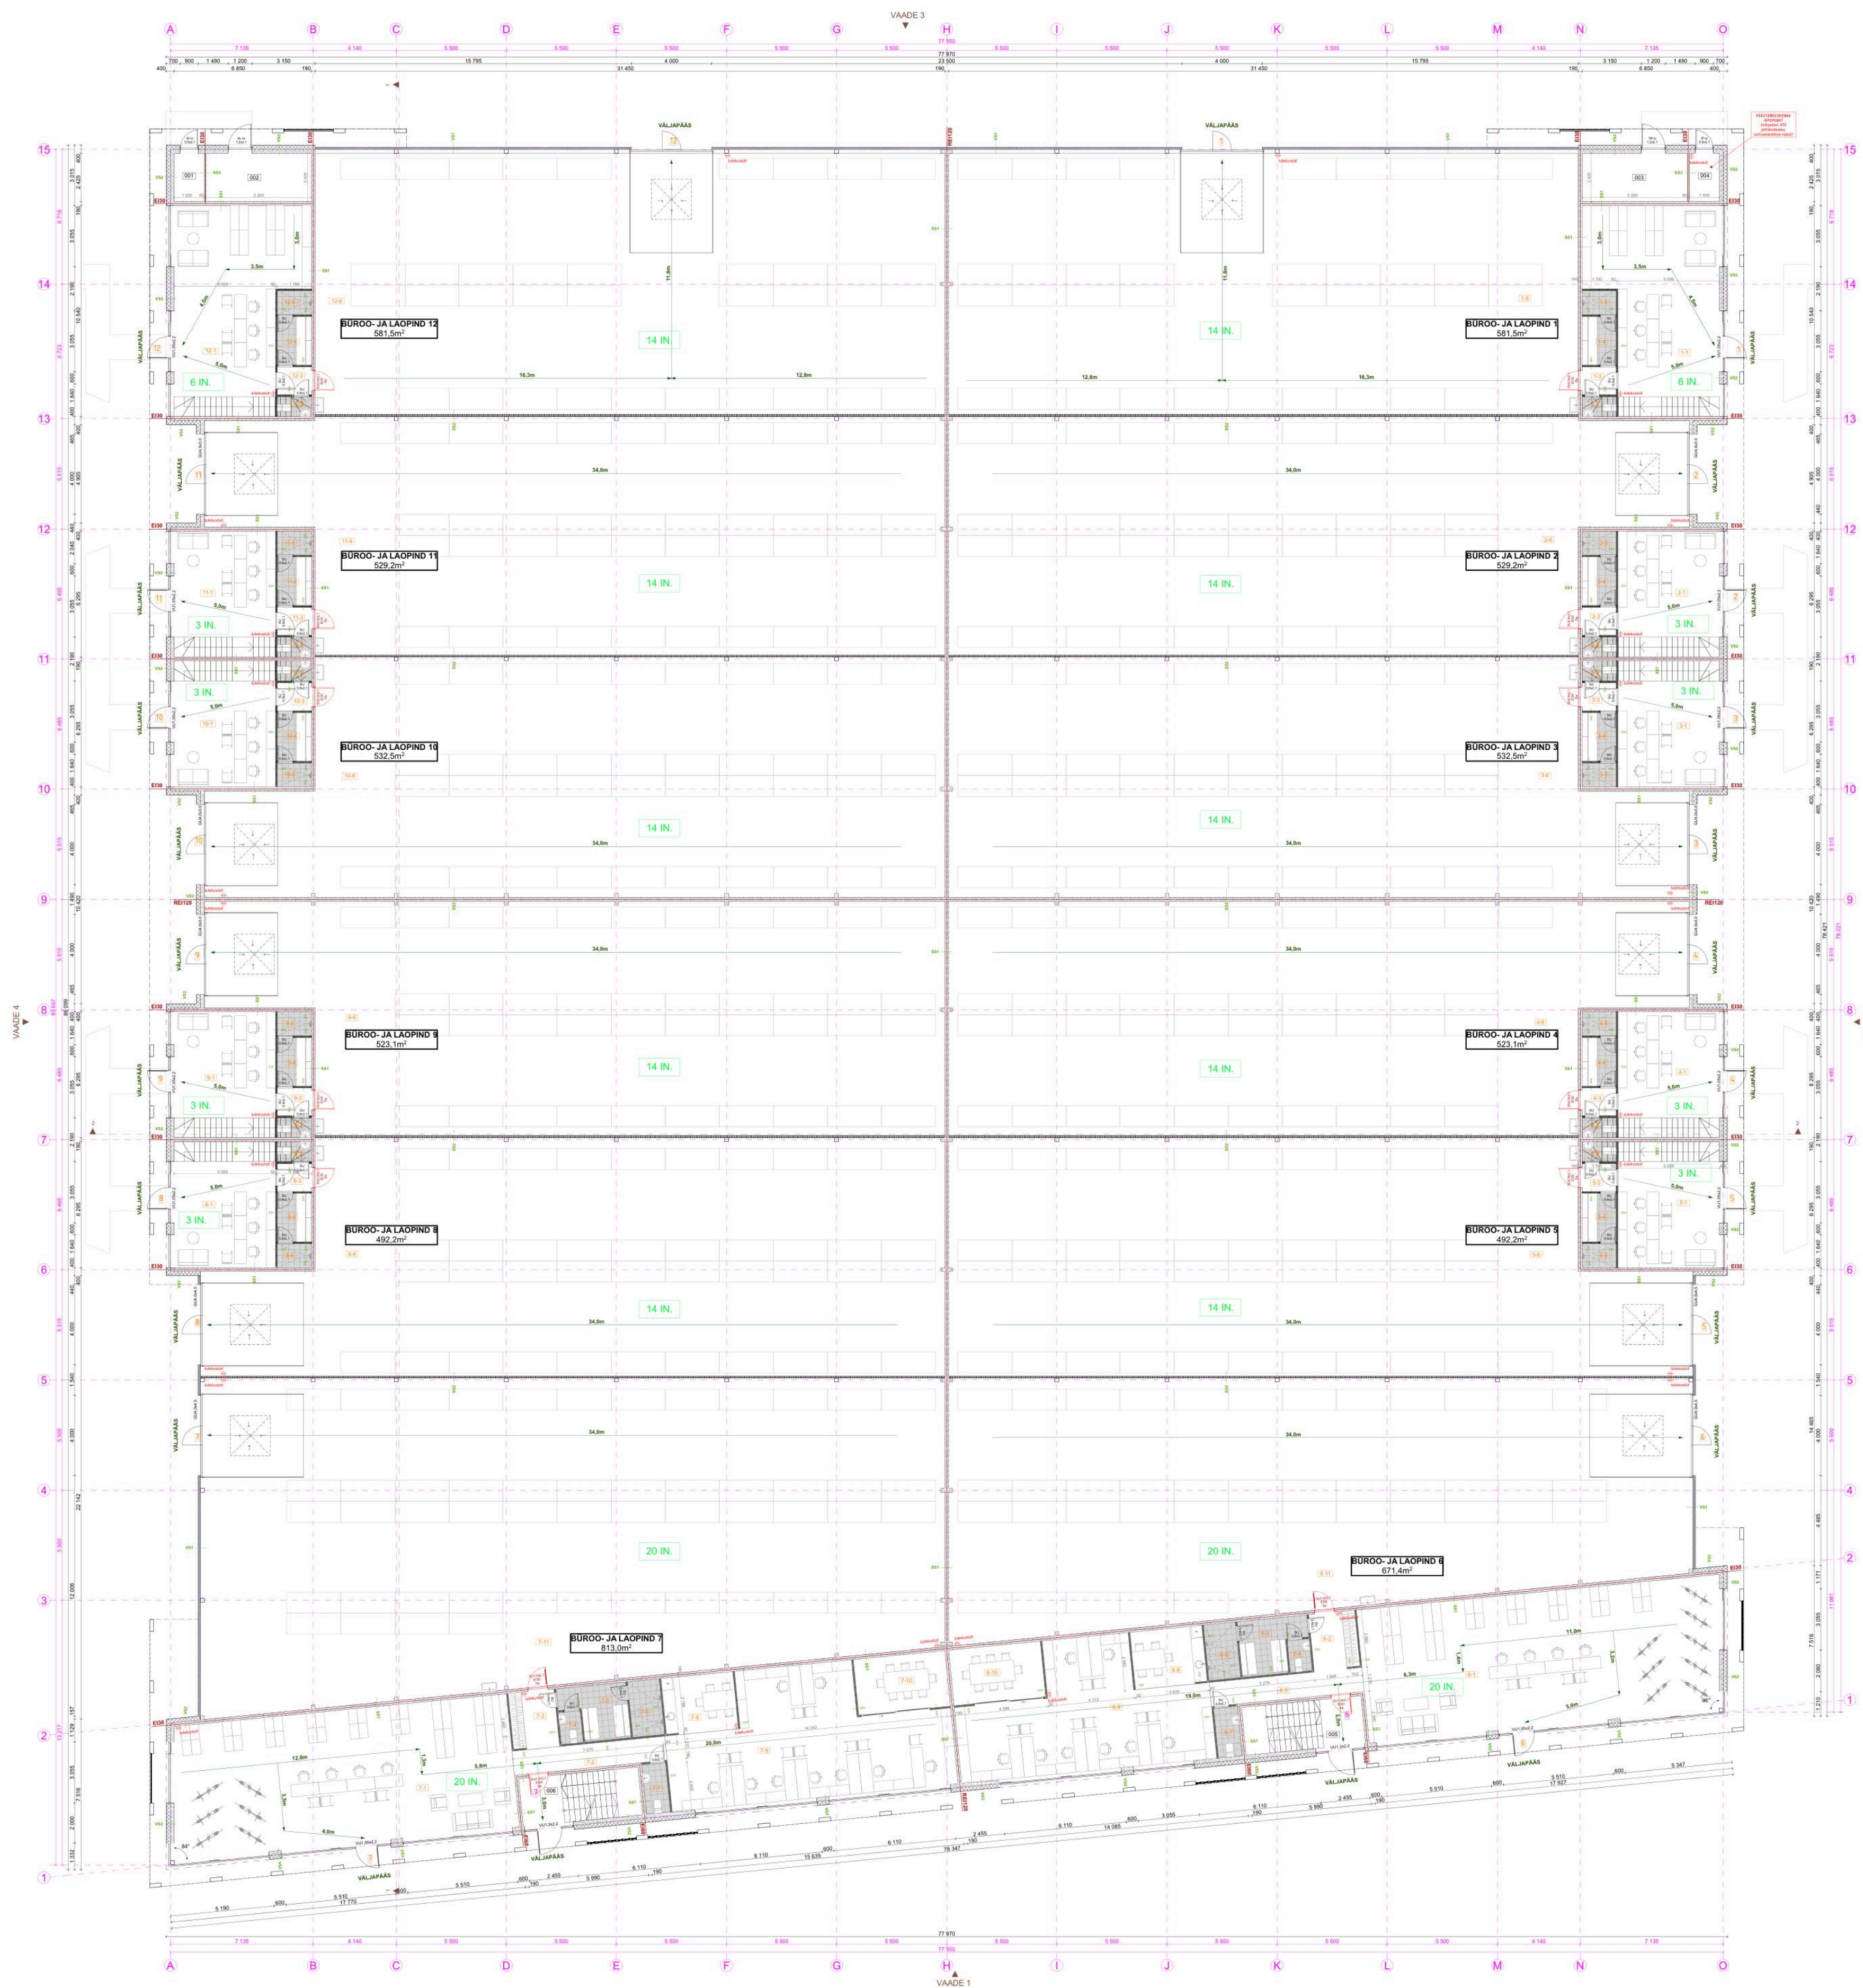


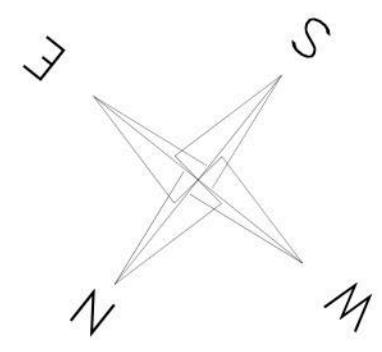

IK ruumide eksplikatsioon		
Ruumi number	Ruumi nimetus	Netopind
BÜROO-JA LAOPIND 1		
1-1	MÜÜGISAAL	62,2
1-2	WC	1,7
1-3	TAMBUR	2,4
1-4	GARDEROOB	4,1
1-5	DÜŠŠ	2,0
1-6	LADU	416,1
		488,5 m²
BÜROO-JA LAOPIND 2		
2-1	MÜÜGISAAL	32,7
2-2	WC	1,7
2-3	TAMBUR	2,4
2-4	GARDEROOB	4,1
2-5	DÜŠŠ	2,0
2-6	LADU	403,5
		446,4 m²
BÜROO-JA LAOPIND 3		
3-1	MÜÜGISAAL	32,7
3-2	WC	1,7
3-3	TAMBUR	2,4
3-4	GARDEROOB	4,1
3-5	DÜŠŠ	2,0
3-6	LADU	406,8
		449,7 m²
BÜROO-JA LAOPIND 4		
4-1	MÜÜGISAAL	32,7
4-2	WC	1,7
4-3	TAMBUR	2,4
4-4	GARDEROOB	4,1
4-5	DÜŠŠ	2,0
4-6	LADU	397,4
		440,3 m²
BÜROO-JA LAOPIND 5		
5-1	MÜÜGISAAL	32,7
5-2	WC	1,7
5-3	TAMBUR	2,4
5-4	GARDEROOB	4,1
5-5	DÜŠŠ	2,0
5-6	LADU	403,9
		446,8 m²
BÜROO-JA LAOPIND 6		
6-1	MÜÜGISAAL	123,3
6-2	GARDEROOB	6,6
6-3	KORIDOR	9,3
6-4	WC	1,8
6-5	GARDEROOB	7,7
6-6	DÜŠŠ	4,5
6-7	WC	3,0
6-8	KÖÖK	10,3
6-9	KONTOR	62,8
6-10	NOUPIDAMINE	12,8
6-11	LADU	429,3
		671,4 m²
BÜROO-JA LAOPIND 7		
7-1	MÜÜGISAAL	117,3
7-2	KORIDOR	9,3
7-3	GARDEROOB	6,6
7-4	WC	1,8
7-5	GARDEROOB	7,7
7-6	DÜŠŠ	4,5
7-7	WC	3,0
7-8	KÖÖK	10,3
7-9	KONTOR	73,7
7-10	NOUPIDAMINE	12,8
7-11	LADU	566,0
		813,0 m²
BÜROO-JA LAOPIND 8		
8-1	MÜÜGISAAL	32,7
8-2	WC	1,7
8-3	TAMBUR	2,4
8-4	GARDEROOB	4,1
8-5	DÜŠŠ	2,0
8-6	LADU	403,9
		446,8 m²
BÜROO-JA LAOPIND 9		
9-1	MÜÜGISAAL	32,7
9-2	WC	1,7
9-3	TAMBUR	2,4
9-4	GARDEROOB	4,1
9-5	DÜŠŠ	2,0
9-6	LADU	397,4
		440,3 m²
BÜROO-JA LAOPIND 10		
10-1	MÜÜGISAAL	32,7
10-2	WC	1,7
10-3	TAMBUR	2,4
10-4	GARDEROOB	4,1
10-5	DÜŠŠ	2,0
10-6	LADU	406,8
		449,7 m²
BÜROO-JA LAOPIND 11		
11-1	MÜÜGISAAL	32,7
11-2	WC	1,7
11-3	TAMBUR	2,4
11-4	GARDEROOB	4,1
11-5	DÜŠŠ	2,0
11-6	LADU	403,5
		446,4 m²
BÜROO-JA LAOPIND 12		
12-1	MÜÜGISAAL	62,2
12-2	WC	1,7
12-3	TAMBUR	2,4
12-4	GARDEROOB	4,1
12-5	DÜŠŠ	2,0
12-6	LADU	416,1
		488,5 m²
TEHNOPIND		
001	KILBIRUUM	3,6
002	ALAJAJAM	12,7
003	TEHNILINE RUUM	12,8
004	INFOPUNKT	3,6
		32,7 m²
ÜLDKASUTATAV PIND		
005	TREPIKODA	14,4
006	TREPIKODA	14,4
		28,8 m²
		ESISEME KORRUSE PIND KOKKU 5.089,3 m²

MÄRKUSED:

- PROJEKT ON KOOSTATUD VASTAVALT PROJEKTEERIMISE LÄHTELÜEANDER / TEHNILISELE KIRJELDUSELE NING KEHTIVATELE NORMIDELE JA NÕUETELE.
- KÕIKIDE MATERIAALIDE JA EHTUSTOODE KVALITEET PEAB VASTAMA EÜ-S KEHTIVATE SEADUSANDIDE ARTIDE JÄRGI KEHTIVATELÜÜ NÕUETELE JA OLEMA KOOSKÕLAS HEA EHTUSTAVAGA.
- EHTUSTOODE TULEB TEOSTADA JÄRGIDES KOOSUMIKE Järgi 2010, Tallinni 2010 ja Suetoode 2013 NÕUETE TEISE KLASSI TASET.
- EHTUSTOODE KVALITEET PEAB VASTAMA EÜ-S KEHTIVATE SEADUSANDIDE ARTIDE JÄRGI KEHTIVATELÜÜ NÕUETELE JA OLEMA KOOSKÕLAS HEA EHTUSTAVAGA.
- MAARKITTOODE KVALITEET PEAB VASTAMA MAARKITTOODERI 2012 NÕUETELE.
- KONSTRUKTSIOONID VÕI KONSTRUKTIIVSEST OSAST.
- KÕIK SARNASED SÕLMED LAHENDADA ANALOOGSILT NÄITEGA.
- KÕIK MÕÕDUD PEAB LÜKENTRULLIMA ENNE TOOTE VALMISTAMIST.
- KÕIK MÕÕDUD MÄRKIDA TÄPSUSTADA KÄSIPÄÄL.
- MÕÕDUD ON ANTUD LÄM VÄRSTLUSETA.
- HOONE MÄRKURUUMIDE HÜDROLOOGILISTE EHTAMISEL JÄRGI JÄHENDITE MIKKU RT 84-11166-ET "MÄRKURUUMIDE TÄRINDEID".
- KIPSEINTE EHTAMISEL JÄRGI TÖÖTÄPOOLSEID JUHENDID JA ETTEKIRJUTUS.

PINDALA ARVUTUS (TP2, 2000m²)					
NR	NIMETUS	PIND (m²)	NR	NIMETUS	PIND (m²)
1-6	LADU	416,1	4-6	LADU	397,4
2-6	LADU	403,5	5-6	LADU	403,9
3-6	LADU	406,8	6-11	LADU	429,3
		KOKKU 1226,4			KOKKU 1230,6
NR	NIMETUS	PIND (m²)	NR	NIMETUS	PIND (m²)
1-6	LADU	416,1	4-6	LADU	397,4
2-6	LADU	403,5	5-6	LADU	403,9
3-6	LADU	406,8	6-11	LADU	429,3
		KOKKU 1387,3			KOKKU 1226,4

MÄRKUSED:	
2,1m	Evaluatsioonile kõik püksid
14 IN	Evaluatsioonile asukoht (min 6x6)
14 IN	Evaluatsioonile ruumide arv

KORRUS

ARHITEKTUURIBÜROO

Järvevana tee 7b, 10132 Tallinn
Tel 6 070 808 Fax 6 070 808
e-mail: abikorus@abikorus.ee
MTR reg nr EEP000617

Tellija	Mäeküla Laod OÜ	Töö number	PR 070/22
Objekt	BÜROO-JA LAOHOONE	Staadium	EELPROJEKT
	Härgmäe tn 25, Haabersti LO,		
	Tallinn, Harjumaa	Projekti osa	AR
Joonse	ESISEME KORRUSE PIAAN	Dokumendi nr.	AR-5-01
Arhitekt	AIKAR ROHT	Mõldik	1:200
Arhitekt	KRISTJAN TÖKK	Formaat	A2
		Kaardid	26.07.2022