
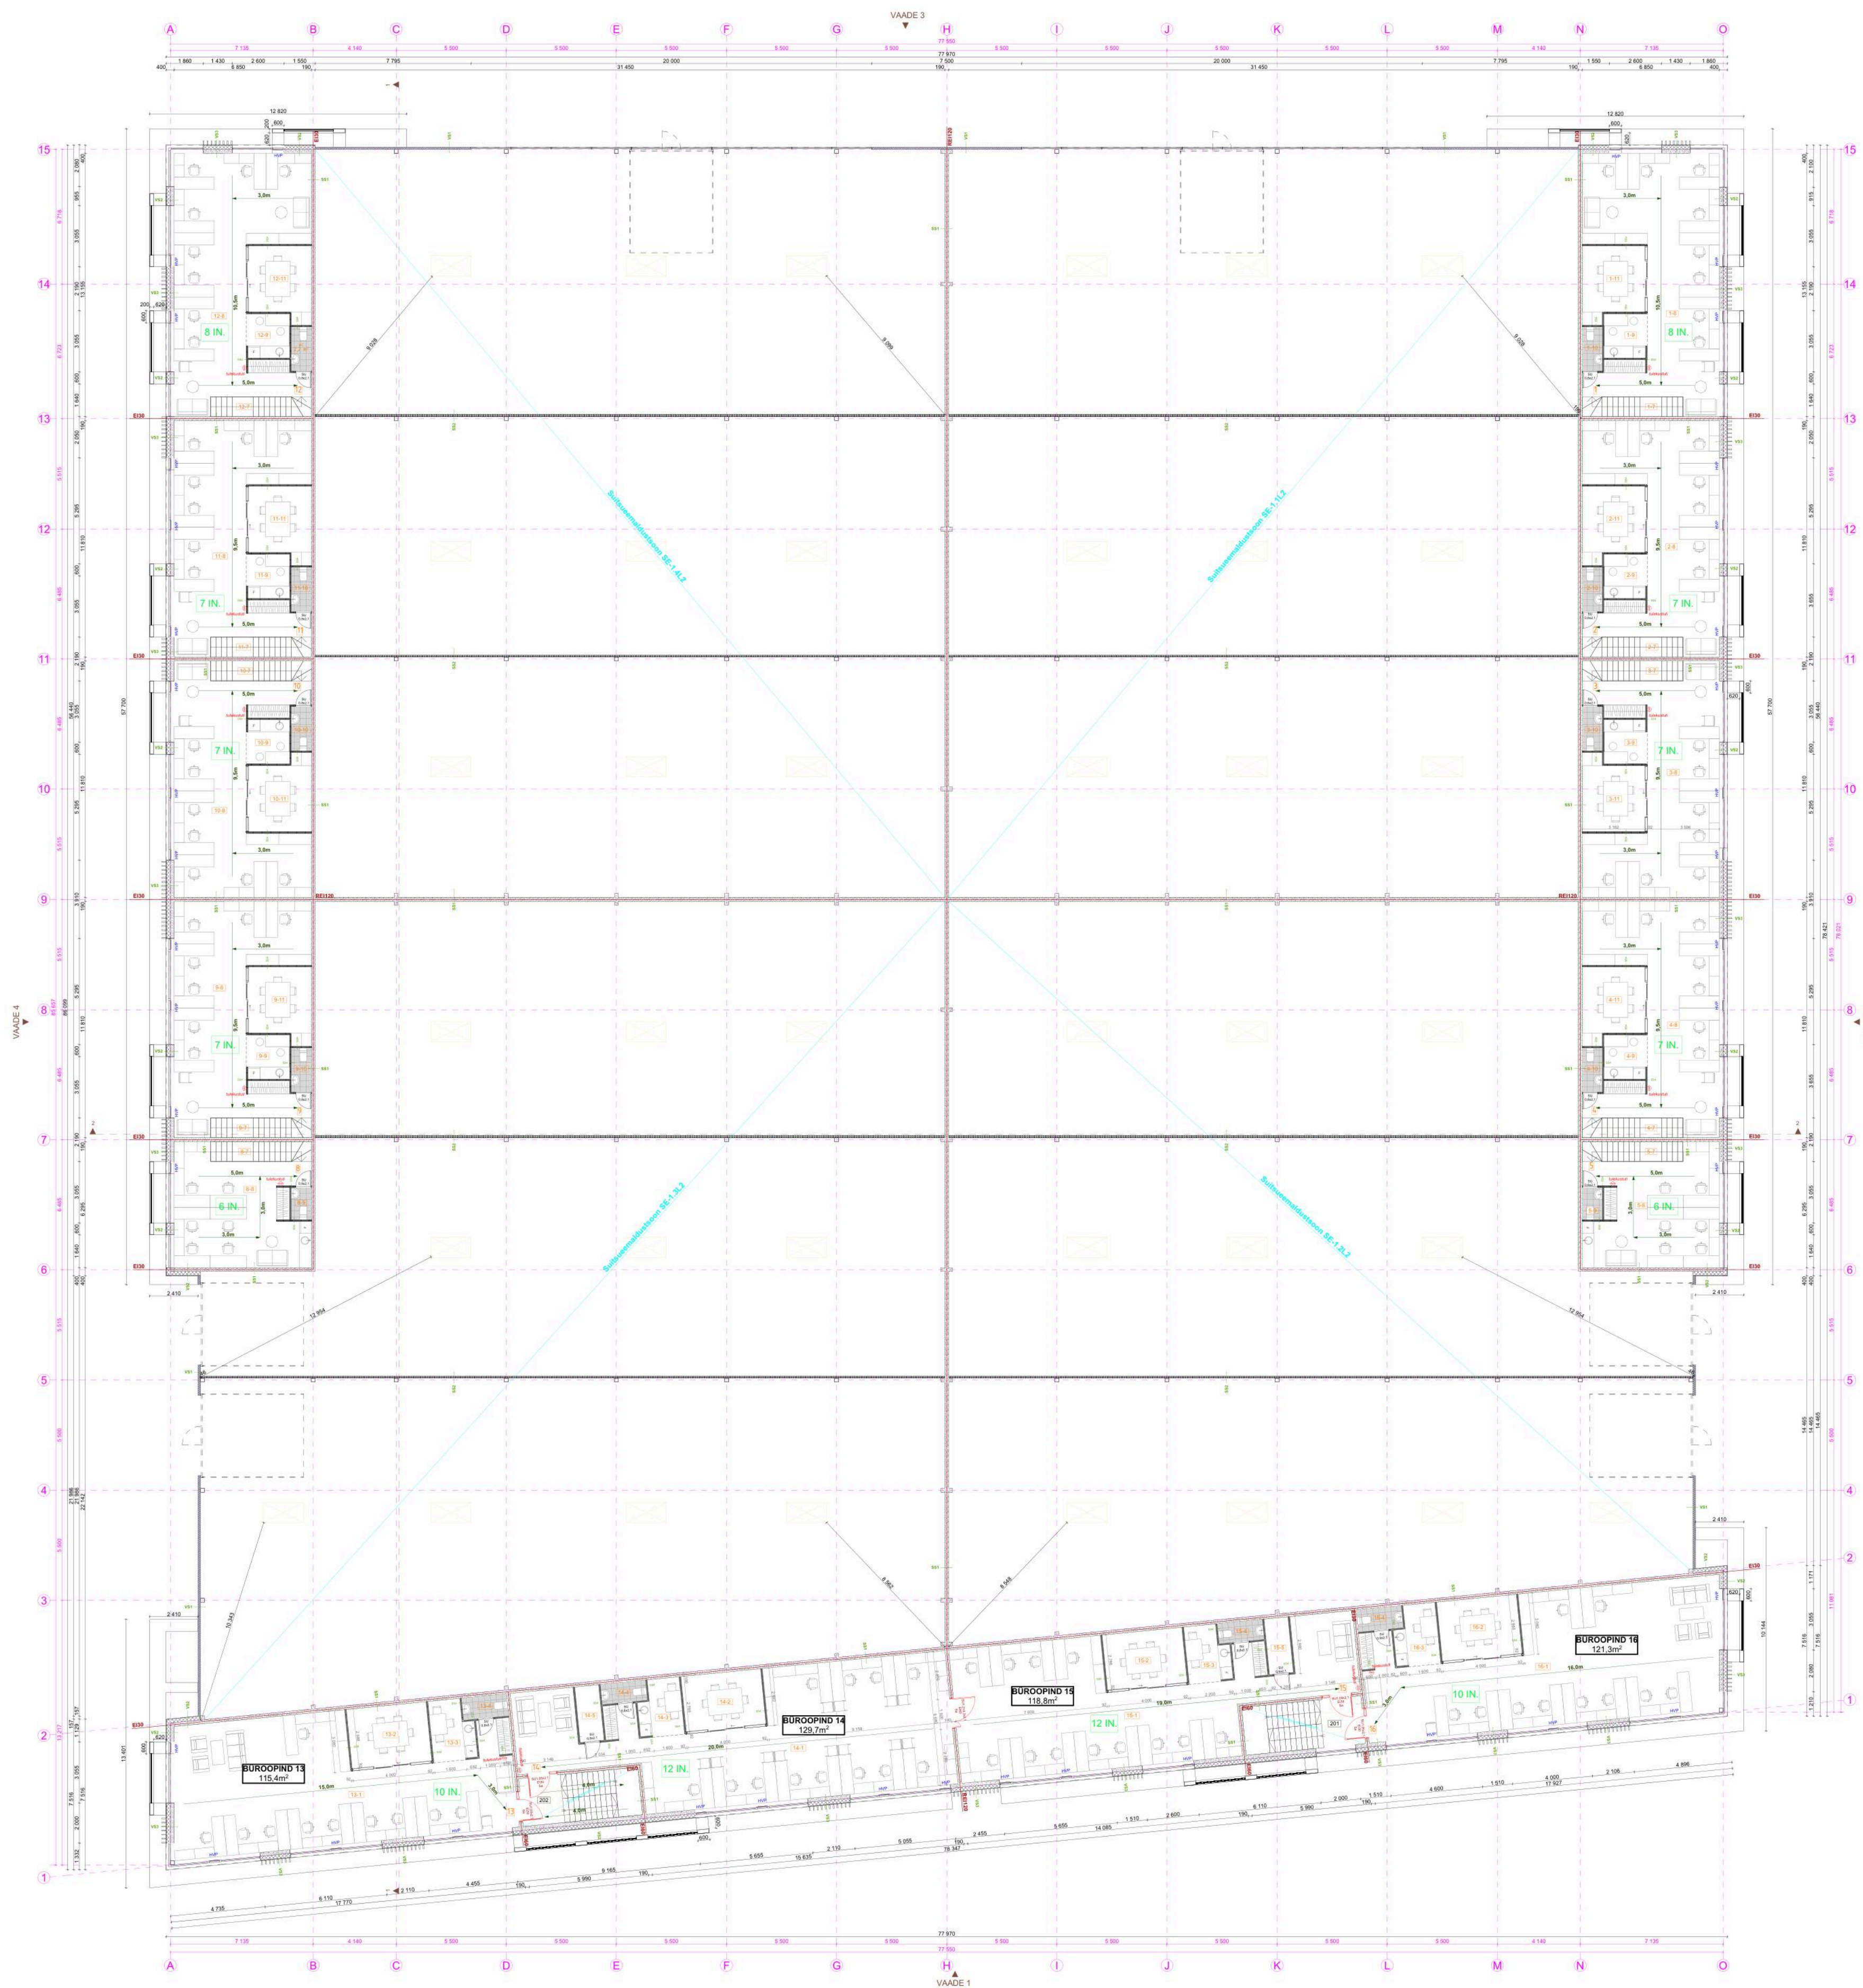


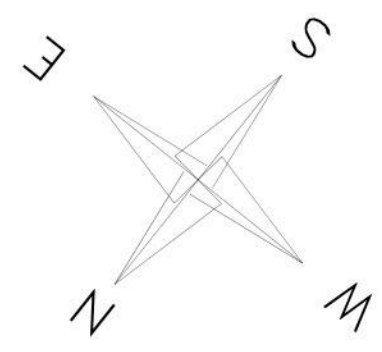

IIK ruumide eksplikatsioon		
Ruumi number	Ruumi nimetus	Netopind
BÜROO-JA LAOPIND 1		
1-7	TREPP	6.9
1-8	KONTOR	68.1
1-9	KÖÖK	4.7
1-10	WC	2.2
1-11	NÕUPIDAMINE	11.1
		93,0 m²
BÜROO-JA LAOPIND 1 KOKKU		
		581,5 m²
BÜROO-JA LAOPIND 2		
2-7	TREPP	6.9
2-8	KONTOR	57.9
2-9	KÖÖK	4.7
2-10	WC	2.2
2-11	NÕUPIDAMINE	11.1
		82,8 m²
BÜROO-JA LAOPIND 2 KOKKU		
		529,2 m²
BÜROO-JA LAOPIND 3		
3-7	TREPP	6.9
3-8	KONTOR	57.9
3-9	KÖÖK	4.7
3-10	WC	2.2
3-11	NÕUPIDAMINE	11.1
		82,8 m²
BÜROO-JA LAOPIND 3 KOKKU		
		532,5 m²
BÜROO-JA LAOPIND 4		
4-7	TREPP	6.9
4-8	KONTOR	57.9
4-9	KÖÖK	4.7
4-10	WC	2.2
4-11	NÕUPIDAMINE	11.1
		82,8 m²
BÜROO-JA LAOPIND 4 KOKKU		
		523,1 m²
BÜROO-JA LAOPIND 5		
5-7	TREPP	6.9
5-8	KONTOR	36.9
5-9	WC	1.6
		45,4 m²
BÜROO-JA LAOPIND 5 KOKKU		
		492,2 m²
BÜROO-JA LAOPIND 6		
6-7	TREPP	6.9
6-8	KONTOR	36.9
6-9	WC	1.6
		45,4 m²
BÜROO-JA LAOPIND 6 KOKKU		
		492,2 m²
BÜROO-JA LAOPIND 7		
7-7	TREPP	6.9
7-8	KONTOR	57.9
7-9	KÖÖK	4.7
7-10	WC	2.2
7-11	NÕUPIDAMINE	11.1
		82,8 m²
BÜROO-JA LAOPIND 7 KOKKU		
		523,1 m²
BÜROO-JA LAOPIND 8		
8-7	TREPP	6.9
8-8	KONTOR	57.9
8-9	KÖÖK	4.7
8-10	WC	2.2
8-11	NÕUPIDAMINE	11.1
		82,8 m²
BÜROO-JA LAOPIND 8 KOKKU		
		523,1 m²
BÜROO-JA LAOPIND 9		
9-7	TREPP	6.9
9-8	KONTOR	57.9
9-9	KÖÖK	4.7
9-10	WC	2.2
9-11	NÕUPIDAMINE	11.1
		82,8 m²
BÜROO-JA LAOPIND 9 KOKKU		
		523,1 m²
BÜROO-JA LAOPIND 10		
10-7	TREPP	6.9
10-8	KONTOR	57.9
10-9	KÖÖK	4.7
10-10	WC	2.2
10-11	NÕUPIDAMINE	11.1
		82,8 m²
BÜROO-JA LAOPIND 10 KOKKU		
		523,1 m²
BÜROO-JA LAOPIND 11		
11-7	TREPP	6.9
11-8	KONTOR	57.9
11-9	KÖÖK	4.7
11-10	WC	2.2
11-11	NÕUPIDAMINE	11.1
		82,8 m²
BÜROO-JA LAOPIND 11 KOKKU		
		529,2 m²
BÜROO-JA LAOPIND 12		
12-7	TREPP	6.9
12-8	KONTOR	68.1
12-9	KÖÖK	4.7
12-10	WC	2.2
12-11	NÕUPIDAMINE	11.1
		93,0 m²
BÜROO-JA LAOPIND 12 KOKKU		
		581,5 m²
BÜROOPIND 13		
13-1	KONTOR	94.9
13-2	NÕUPIDAMINE	12.0
13-3	KÖÖK	6.0
13-4	WC	2.5
		115,4 m²
BÜROOPIND 13 KOKKU		
		115,4 m²
BÜROOPIND 14		
14-1	KONTOR	107.3
14-2	NÕUPIDAMINE	11.2
14-3	KÖÖK	5.6
14-4	WC	2.3
14-5	PANIPAİK	3.3
		129,7 m²
BÜROOPIND 14 KOKKU		
		129,7 m²
BÜROOPIND 15		
15-1	KONTOR	96.4
15-2	NÕUPIDAMINE	11.2
15-3	KÖÖK	5.6
15-4	WC	2.3
15-5	PANIPAİK	3.3
		118,8 m²
BÜROOPIND 15 KOKKU		
		118,8 m²
BÜROOPIND 16		
16-1	KONTOR	100.8
16-2	NÕUPIDAMINE	12.0
16-3	KÖÖK	6.0
16-4	WC	2.5
		121,3 m²
BÜROOPIND 16 KOKKU		
		121,3 m²
ÜLDKASUTATAV PIND		
201	TREPIKODA	14.4
202	TREPIKODA	14.4
		28,8 m²
TEISE KORRUSE PIND KOKKU		
		1 287,6 m²
KORRUSTE PINNAD KOKKU		
		7 376,9 m²

MÄRKUSED:

- PROJEKT ON KOOSTATUD VASTAVALT PROJEKTEERIMISE LÄHTÜLESANDELE / TEHNILISELE KIRJELDUSELE NING KEHTIVATELE NÕRMIDELE JA NÕUETELE.
- KÕNIDE MATERIAALIDE JA EHTUSTOODE KVALITEET PEAB VASTAMA EÜ-S KEHTIVATE SEADUSANDIDE ARTITE JA EHTUSTAJA NÕUETELE JA OLEMA KOOSKÕLAS HEA EHTUSTAVAGA.
- EHTUSTOODE TULEB TEOSTADA JÄRGIDES KOOSUMIKE JA APRIL 2010, TÄRNIKRII 2010 JA SUUTODERII 2013 NÕUETE TEISE KLASSI TASET.
- EHTUSTOODE KVALITEET PEAB VASTAMA EÜ-S KEHTIVATE SEADUSANDIDE ARTITE JA EHTUSTAJA NÕUETELE.
- MAALITODE KVALITEET PEAB VASTAMA MAALITODERII 2012 NÕUETELE.
- KONSTRUKTSIOONID VI. KONSTRUKTIVIST OSAI.
- KÕIK SARNASED SOLMID LAHENDADA ANALOOGSILT NÄITEGA.
- KÕIK MÕÕDUD PEAB ÜLEKONTROLLIMA ENNE TOOTE VALMISTAMIST.
- KÕIK MÕÕDUD MÄRGIKSA TÄPSUSTADA KÄSIPÄÄL.
- MÕÕDUD ON ANTUD LÄÄ VÄRSTUSJÄRGI.
- HOONE MÄRKURUMISE HÜDROLOOGILISE EHTAMISEL JÄRGI JÜHENDITEMIKKU RT 84-11166-ET "MÄRKURUMISE TÄRNIKRII".
- KIPSEINTE EHTAMISEL JÄRGI TÖÖTÄPOOLSEID JÜHENDID JA ETTEKIRJUTUSI.

MÄRKUSED:	
2.1m	Evaluatsioonile kõik püksuga
14 IN	Evaluatsioonile asukoht (min 6kg)
14 IN	Evaluatsioonile inimene arv

KORRUS

ARHITEKTUURIBÜROO
Järvevana tee 7b, 10132 Tallinn
Tel 6 070 808 Fax 6 070 808
e-mail: abikomus@abikomus.ee
MTR reg nr EEP000617

Tellija	Mäeküla Laod OÜ	Töö number	PR 07/22
Objekt	BÜROO- JA LAOHOONE	Staadium	EELPROJEKT
	Härgmäe tn 25, Haabersti LO,	Projekti osa	AR
	Tallinn, Harjumaa	Dokumendi nr.	AR-5-02
Joonis	TEISE KORRUSE PLaan	Mõõtkava	1:200
Arhitekt	AIGAR ROHT	Formaat	A2
Arhitekt	KRISTJAN TÜKK	Kaardilev	26.07.2022